


**ПУП-ИПРЗ за УПИ I-1341, 1342, 1959 и
УПИ II-1341, 1342, 1343, 1959 кв.165
гр. Ветово Община Ветово**

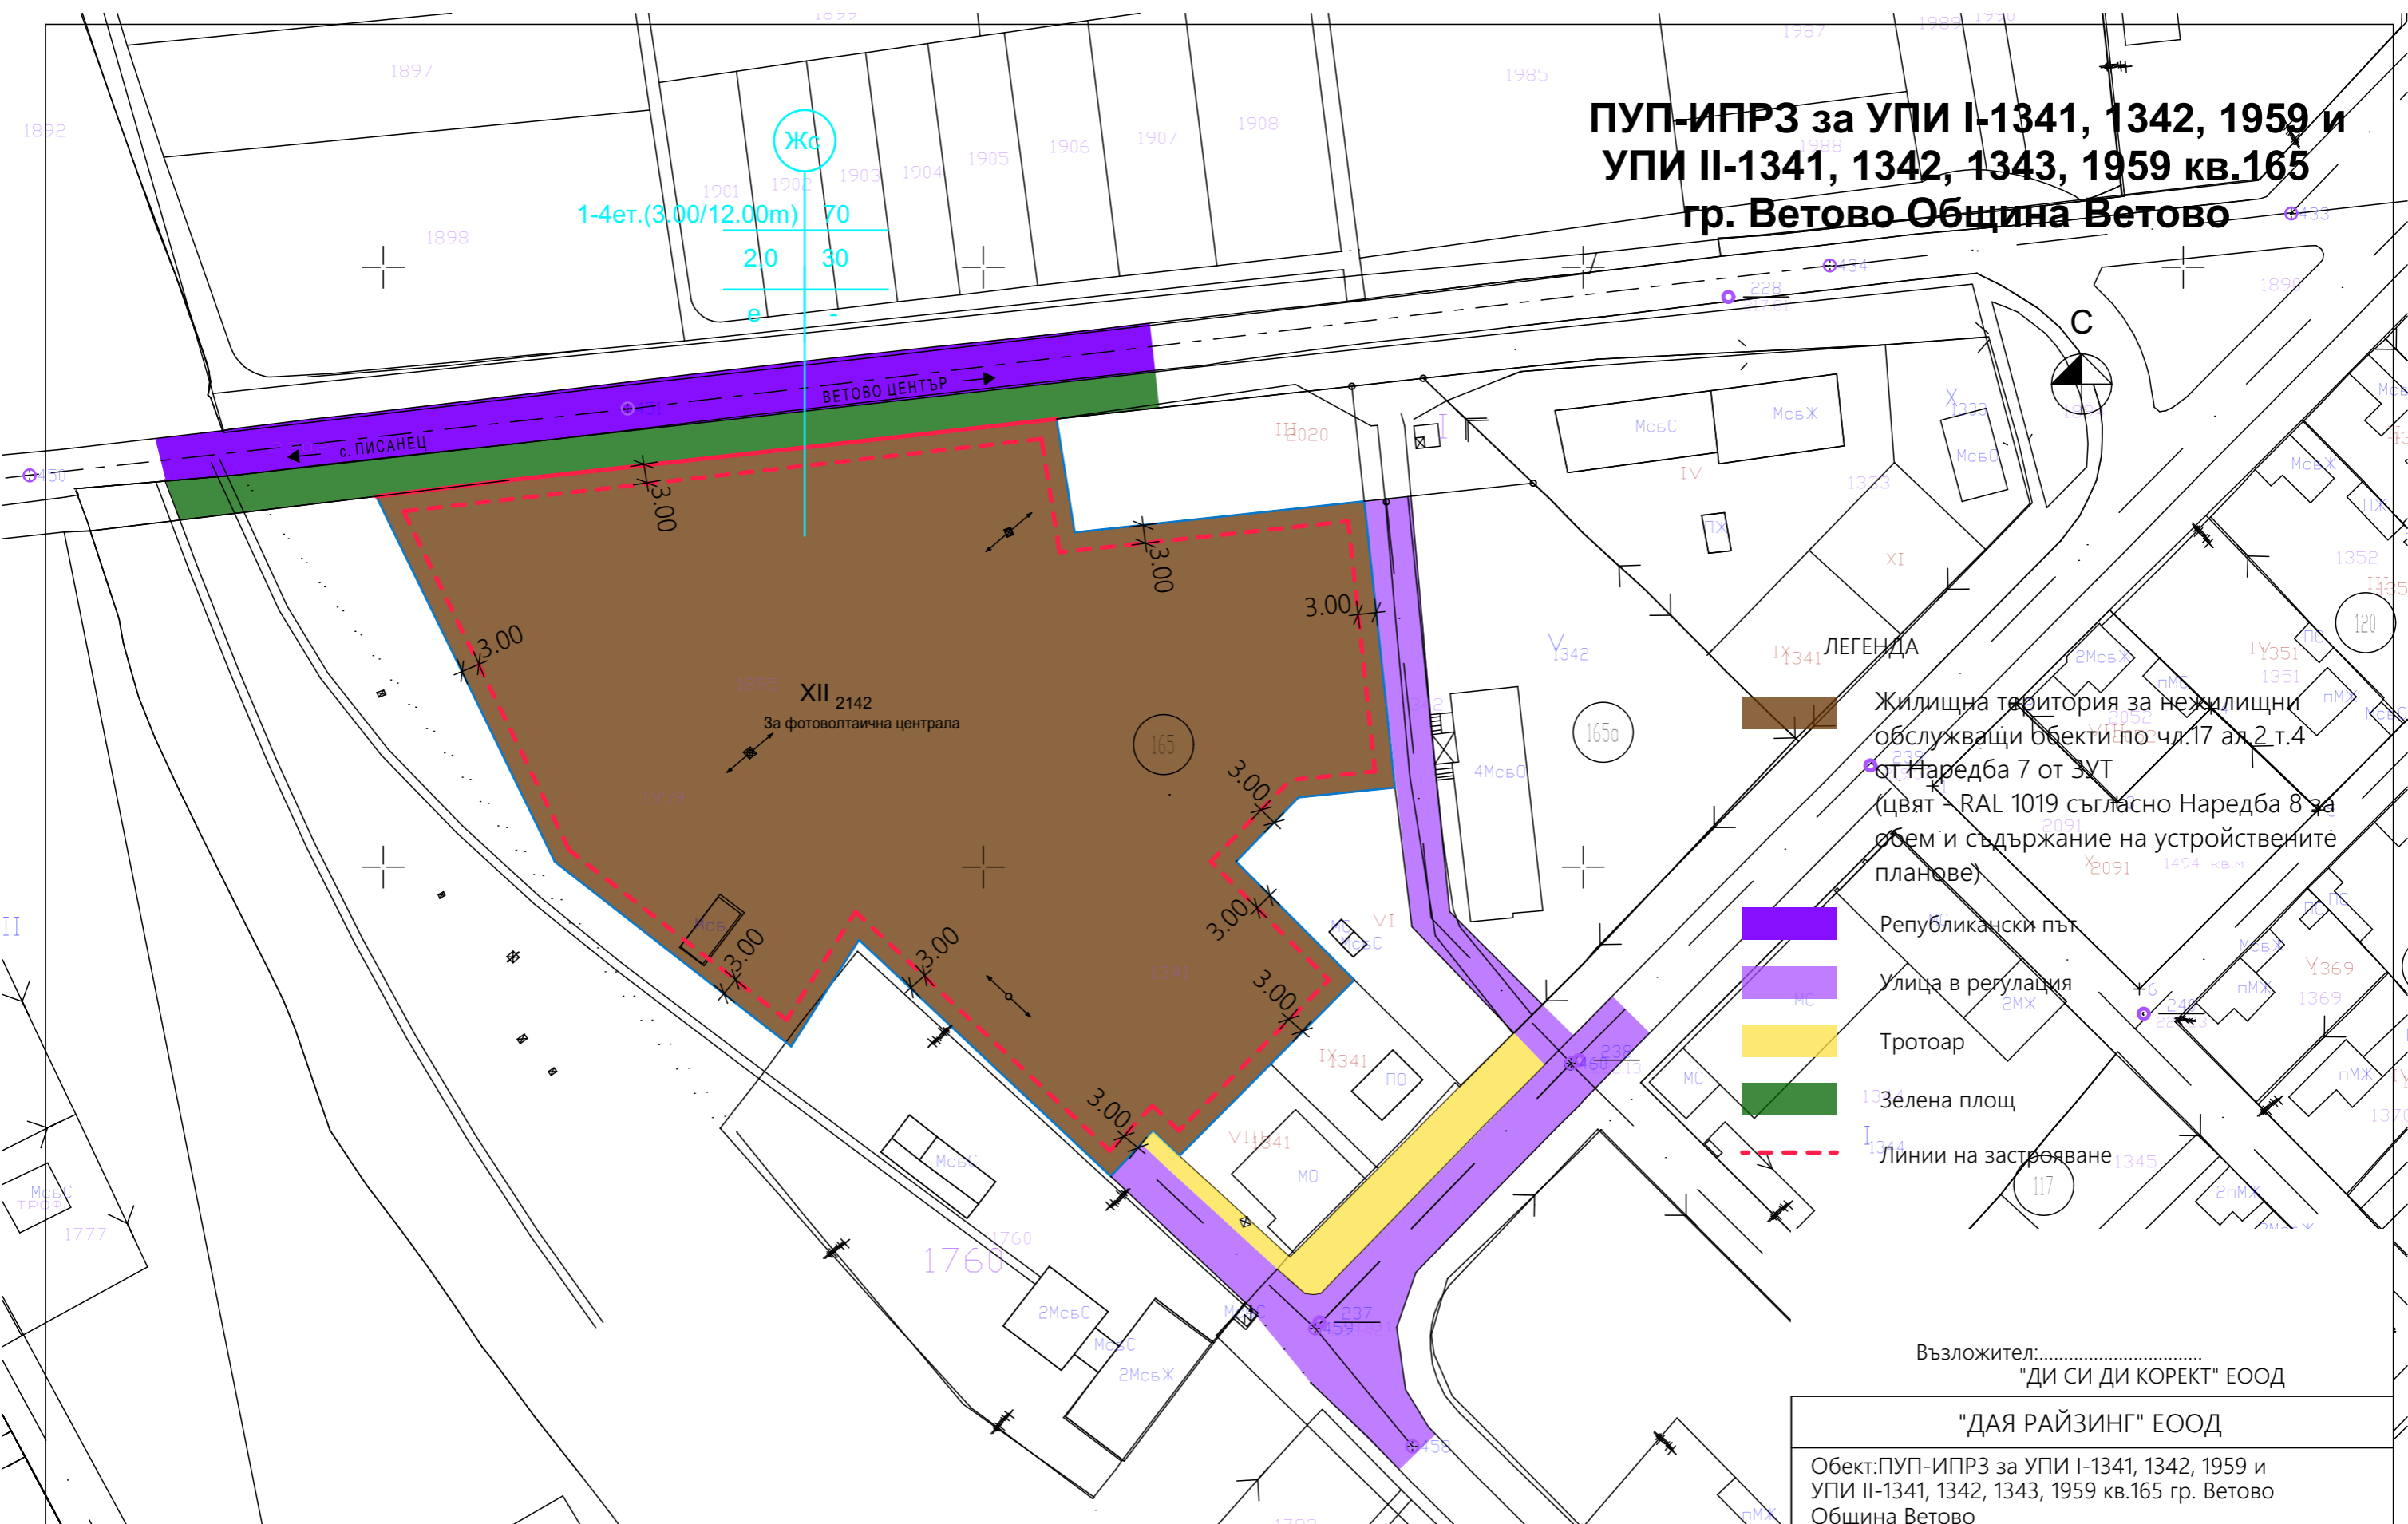

- ЛЕГЕНДА**
- Жилищна територия за нежилищни обслужващи обекти по чл.17 ал.2 т.4 от Наредба 7 от ЗУТ (цветът - RAL 1019 съгласно Наредба 8 за обем и съдържание на устройствените планове)
 - Републикански път
 - Улица в регулация
 - Тротоар
 - Зелена площ
 - Линии на застрояване

Възложител:.....
"ДИ СИ ДИ КОРЕКТ" ЕООД

"ДАЯ РАЙЗИНГ" ЕООД

Обект: ПУП-ИПРЗ за УПИ I-1341, 1342, 1959 и УПИ II-1341, 1342, 1343, 1959 кв.165 гр. Ветово Община Ветово

Част: Архитектурна фаза: ПУП М= 1:1000

Проектант	арх.Ж. Бучковска	лист вс.листа 2022г.
Геодезия		
ВиК		
ЕЛ		
Р-л фирма	Росица Цигуларова	

номер на квартала	номер на поземления/урегулиран поземлен имот	устройствена зона	поземлен имот с уста новено пред назначение	Етажност			Градоустр. параметри			Начин на застрояване		
				задължи телна	макси мална	възможна "от-до"	П застр.	К инт.	П озел.	е	д	с
165	XII-2142 за фотоволтаична централа	Жс	жилищна средно застрояване			1/4 (3.00-12.00м)	70	2,0	30	⊙		