

ОБЕКТ: ПУП-ИПР за УПИ ХХ-302 , УПИ ХХІ-302 , ХХІІ-302 , кв.31 по Регулационен план на Писанец , общ.Ветово

В
Кръст

Заличено на основание
чл. 59, ал. 1 от ЗЗЛД

ан А

Заличено на основание
чл. 59, ал. 1 от ЗЗЛД

а

ОБЯСНИТЕЛНА ЗАПИСКА

І.ИЗМЕНЕНИЕ НА ПЛАН ЗА РЕГУЛАЦИЯ

Настоящата папка – „Изменение на плана за регулация“, е изготвена по задание на възложителя и на основание Заповед за ПУП-ИПР издадена от Община Ветово.

Целта на подробния устройствен план е да се измени границата с УПИ С №№: УПИ ХХ-302 , УПИ ХХІ-302 , ХХІІ-302 като се обединят в нов УПИ ХХХ-302 , кв.31 по Регулационен план на Писанец , общ. Ветово по улична регулация ,параграф 8 т.3 и чл.134 ал.2 т.6 от ЗУТ .

Настоящия проект се разработи на основание:

- Заповед Община Ветово;
- Скица в М=1:1000, от общ Ветово;
- Н.А № 194 от 07.06.2021г. т.16 д.6043

На приложения чертеж – „Изменение на плана за регулация“ са показани всички промени със съответните им цветове.

Приложени са схеми с номера на граничните точки на и регистри със съответните им координати, в координатна система 1970год.

Размерите на урегулираните поземлен имот не нарушават изискванията на чл. 19 от ЗУТ.


Площта на УПИ ХХХ-302 ще **се измени в 2960 кв.м** ПРОЕКТИРАНЕ

ПРОЕКТ		ПЪЛНА ПРОЕКТАНТСКА ПРАВОСПОСОБНОСТ	
Секция: гпг		Съставител: /ин	
Части на проекта: по удостоверение за ПП		Регулационен № 0,1482	
Заличено на основание чл. 59, ал. 1 от ЗЗЛД		Заличено на основание чл. 59, ал. 1 от ЗЗЛД	

ИЗМЕНЕНИЕ ПЛАН ЗА РЕГУЛАЦИЯ

ПУП-ИПР за УПИ XX-302, УПИ XXI-302, УПИ XXII-302, кв.31 по Регуляционен план на Писанец, общ.Ветово

ХОБЕДИНЯВАТ СЕ В НОВ XXX-302/

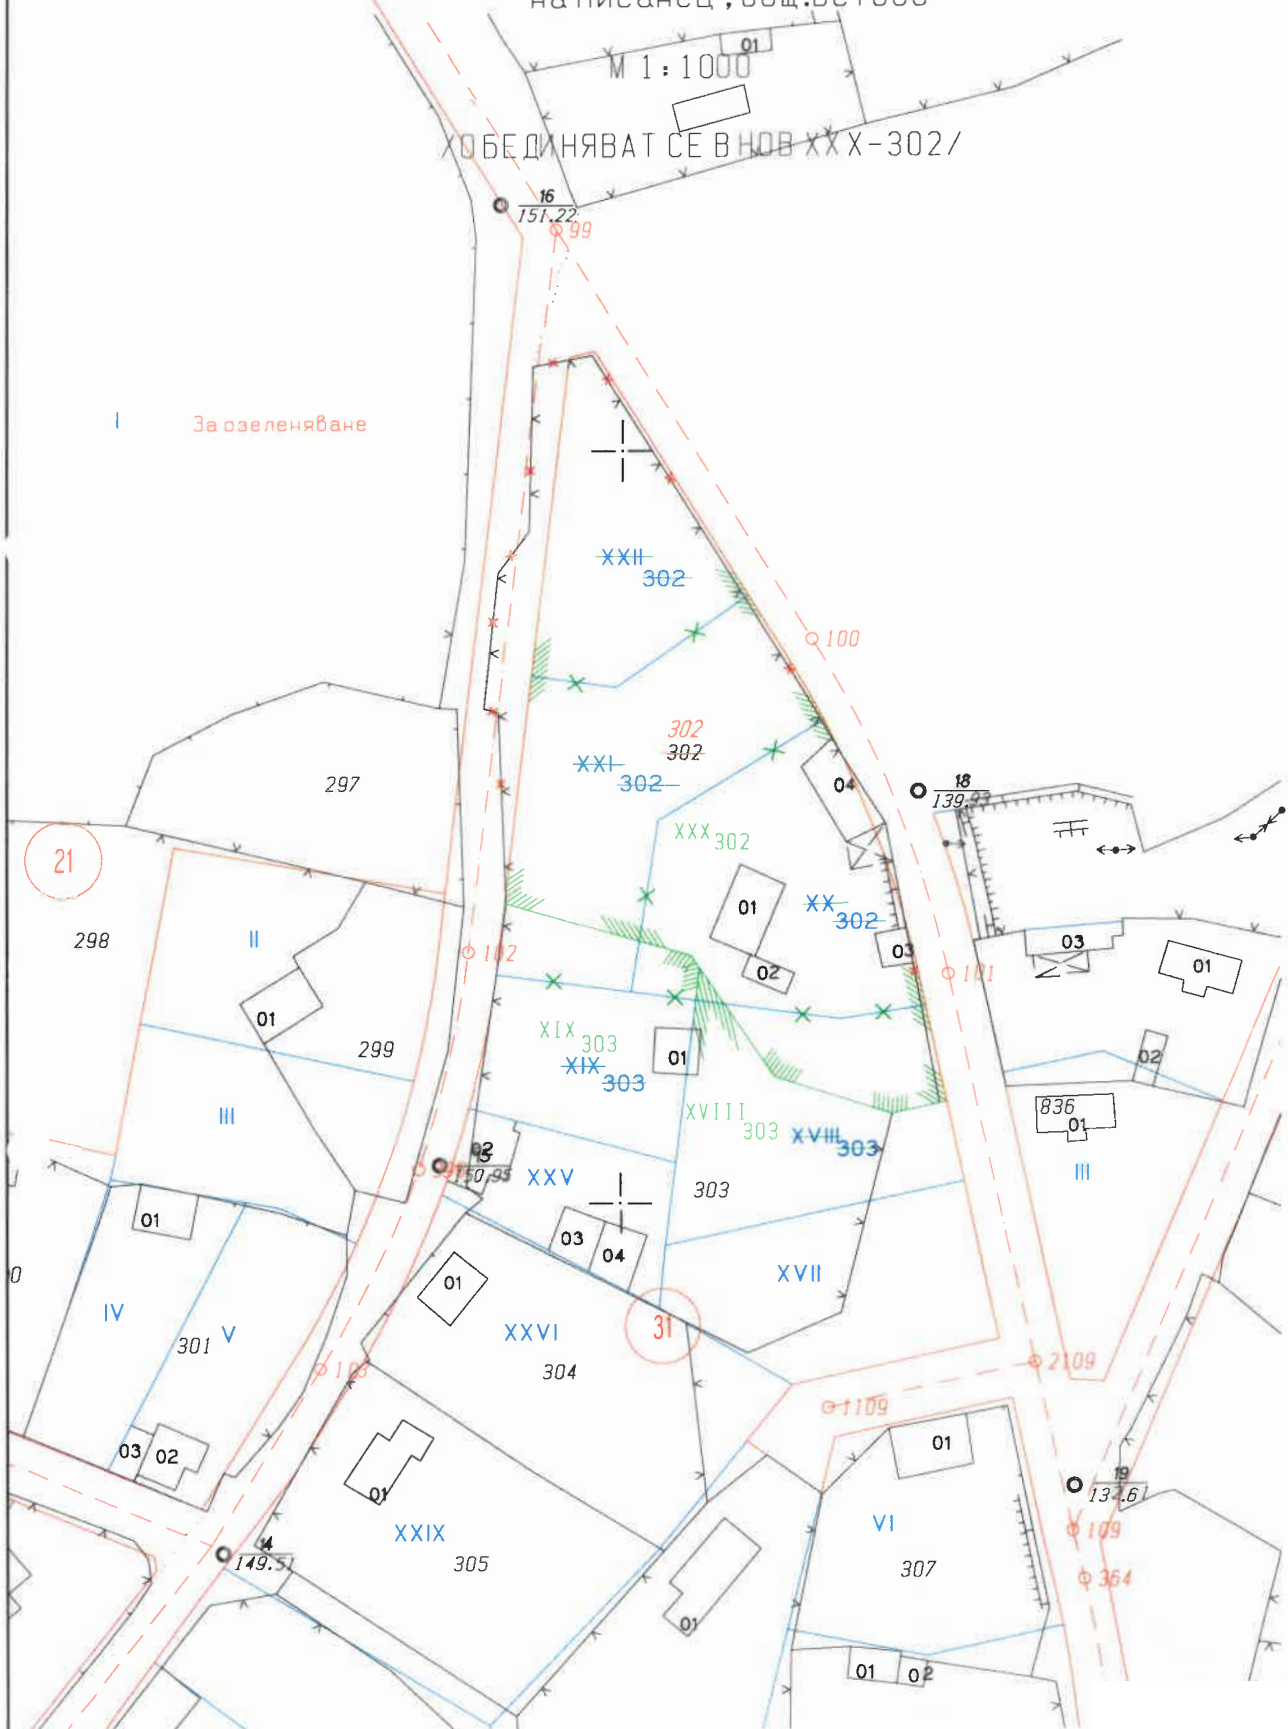

I За озеленяване

Заличено на основание
чл. 59, ал. 1 от ЗЗЛД