

ОБЯСНИТЕЛНА ЗАПИСКА

ПУП-Изменение план за регулация на УПИ I-443, II-443, X-443, кв.50, гр. Глоджево по Регулационен план, общ. Ветово
Възложители:

Заличено на основание
чл. 59, ал. 1 от ЗЗЛД

ФАЗА: ПУП - ОКОНЧАТЕЛЕН ПРОЕКТ

I. Общи положения

Настоящата разработка е направена по задание на възложителите, и на основание Заповед за изработване на ПУП.

Целта на подробния устройствен план е Изменение план за регулация на УПИ I-443, II-443, X-443, кв.50, гр. Глоджево по регулационния план на общ. Ветово и обособяването му по кадастрални граници на ПИ № : 1709, 1710 и 1711 /съгласно § 8 от преходните разпоредби към ЗУТ. Уличната регулация не се изменя, запазва се действащата.

II. Изменение План за регулация

Желанието на Възложителите е да се измени регулацията на УПИ I-443, II-443, X-443, кв.50, гр. Глоджево по Регулационен план, общ. Ветово и обособяването му по кадастрални граници на ПИ № : 1709, 1710 и 1711 /съгласно § 8 от преходните разпоредби към ЗУТ.

Засегнати имоти от разработката са УПИ : I-443, II-443, III-445, IX-441, X-443.

Размерите на урегулираните поземлени имоти не нарушават изискванията на чл. 19 от ЗУТ.

Площи на УПИ след измененията :

- УПИ I -1709 - **869** кв.м
- УПИ II -1710 - **651** кв.м
- УПИ III - 445 - **572** кв.м
- УПИ IX - 441 - **978** кв.м
- УПИ X -1711 - **575** кв.м




Коорд.с-ма 1970г.

ПЛАН ЗА РЕГУЛАЦИЯ

ОБЕКТ : ПУП-Изменение план за регулация на УПИ I-443, II-443, X-443 кв.50,
гр.Глоджево по Регулационен план, общ.Ветово

М 1 : 1000

ФАЗА : ПУП-ОКОНЧАТЕЛЕН ПРОЕКТ

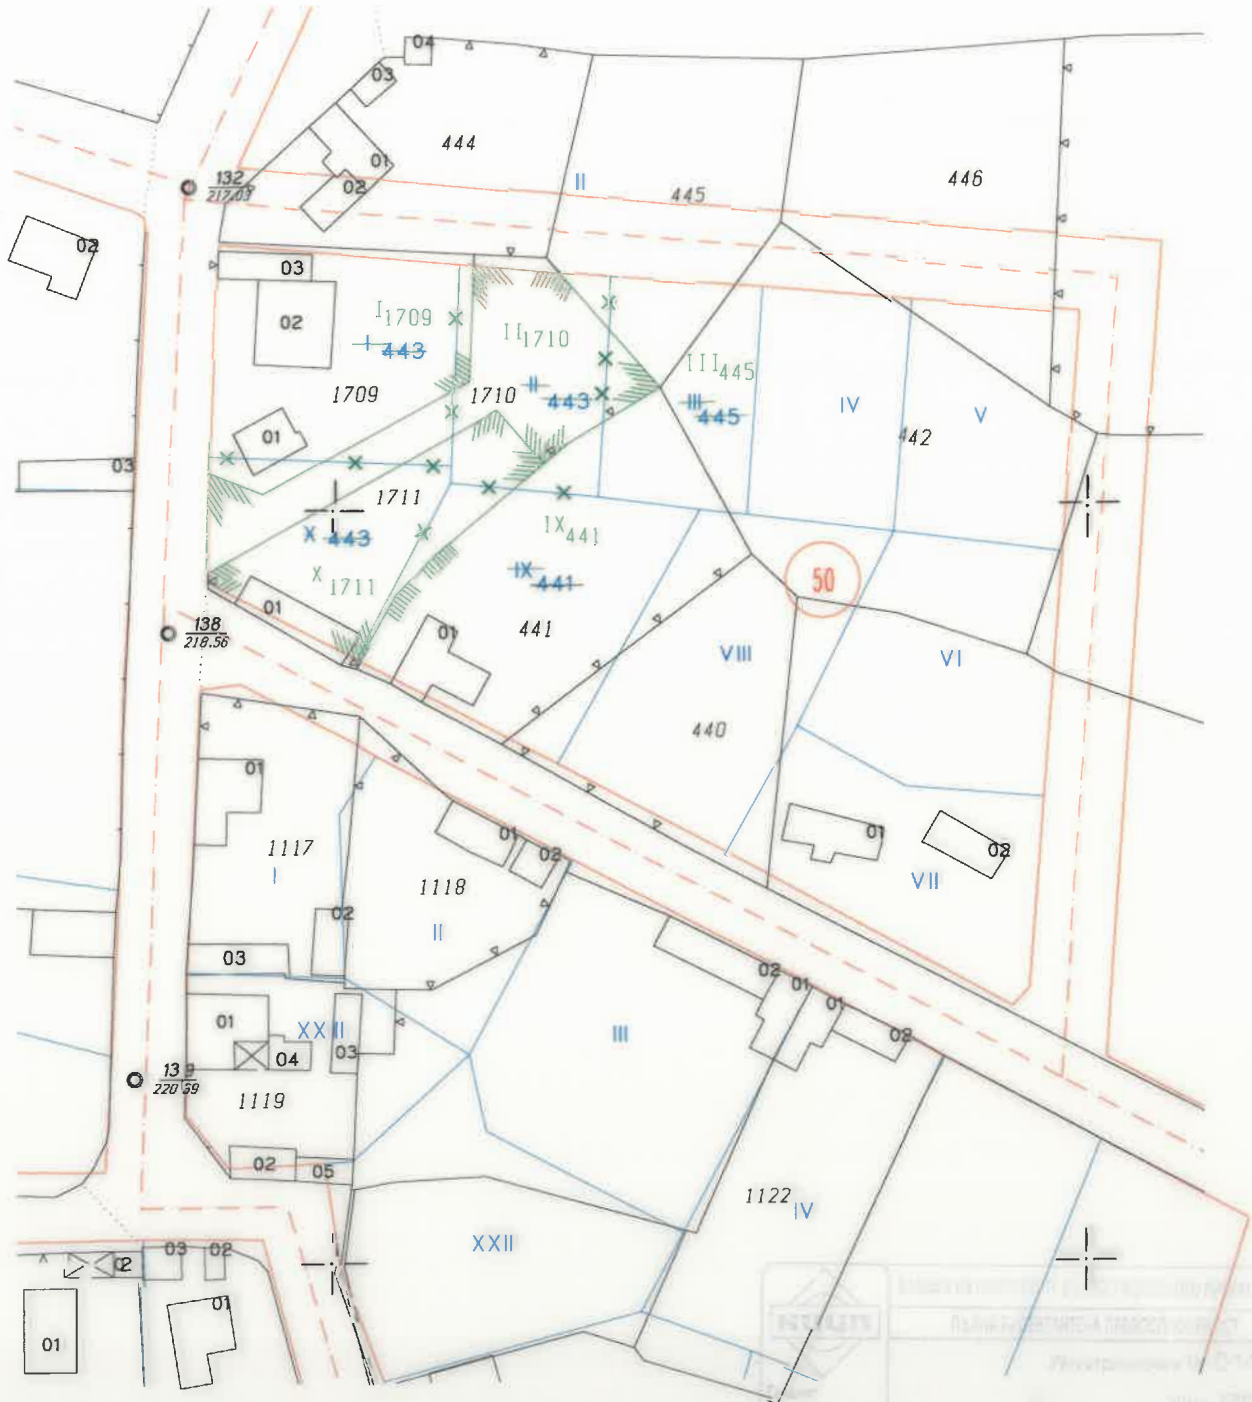

Изработил :

Заличено на основание
чл. 59, ал. 1 от ЗЗЛД

/инж. Хр. [unreadable]