

ОБЯСНИТЕЛНА ЗАПИСКА

ОБЕКТ: ПУП – ИПУР от ОК148 до ОК172 и ИПР на УПИ „Дом на кооператора“ , кв.97, гр.Глоджево, общ.Ветово, обл.Русе

По искане на възложителя, изразено с мотивирана обосновка, е изготвен настоящия проект – ПУП – ИПУР и ИПР .

С този проект се правят следните изменения :

- Изменя се източната улично – регулационна линия на кв.97 (ОК148 – ОК172), по имотните граници на ПИ № 1789 и ПИ №1790.

- УПИ „Дом на кооператора“, кв.97 се изменя, като се образуват два нови – УПИ XV – 1789 – За площад (по имотните граници на ПИ № 1789) и УПИ XVI – 1790 – За паркинг (по имотните граници на ПИ № 1790) .

Площи на новообразуваните УПИ :

- XV – 1789 – За площад – 2801 кв.м

- XVI – 1790 – За паркинг – 267 кв.м

Изменението се предлага, на основание чл.134, ал.2, т.2 и т.6 от ЗУТ, във връзка с чл.135а, ал.3 от ЗУТ .

ПРОЕКТАНТИ :

/ инж.


3 /

Заличено на основание
чл. 59, ал. 1 от ЗЗЛД


/ инж.



Заличено на основание
чл. 59, ал. 1 от ЗЗЛД

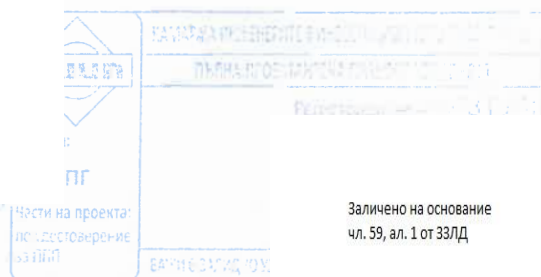

Заличено на основание
чл. 59, ал. 1 от ЗЗЛД

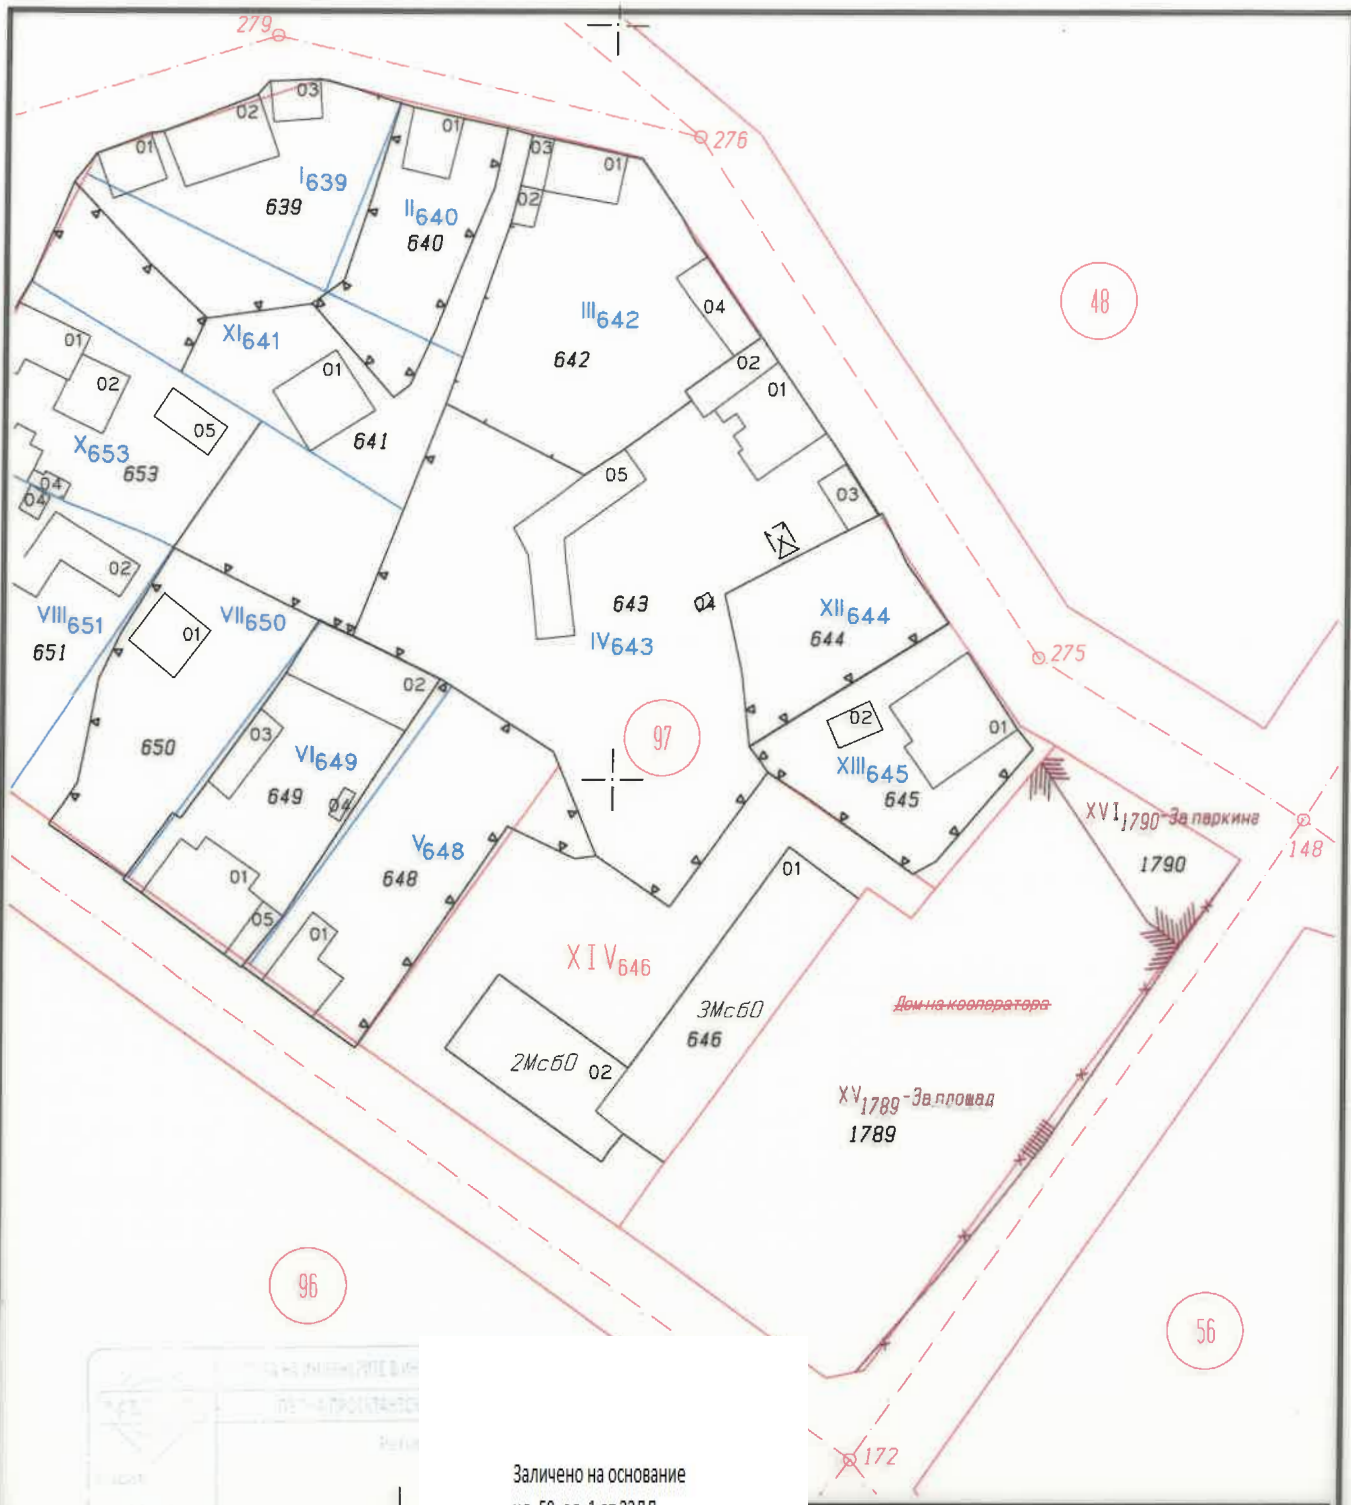

Заличено на основание
чл. 59, ал. 1 от ЗЗЛД



ТРОЙПРОЕКТ-КСС"ЕООД-РУСЕ	
от ОК148 до ОК172 и ИПР на УПИ	
"Дом на кооператора", кб.97, гр.Горчево, общ.Ветово	
ЧЕРТЕЖ: ПРОЕКТ ЗА ИЗМЕНЕНИЕ НА ПУП по чл.136а, ал.3 от ЗУТ	
ПРОЕКТАНТИ:	инж. Кр.Станислав
	инж. А.Асен
	арх.
	инж.
	инж.
	инж.
	инж.
	инж.
	инж.
	инж. Кр.Станислав

Заличено на основание
чл. 59, ал. 1 от ЗЗЛД

Заличено на основание
чл. 59, ал. 1 от ЗЗЛД

