ОБЯСНИТЕЛНА ЗАПИСКА

ОБЕКТ: ПУП – ИПР на УПИ VI – 211 и УПИ XVIII – 211, кв.17 по плана с.Писанец, общ.Ветово

ПУП – ИПР – окончателен проект .

Настоящата разработка е направена по задание на възложителя, който е собственик на ПИ 211 по КККР на с.Писанец.Използвани са следните материали:

- Скица на имота от Община Ветово
- Скица от Агенция по Кадастър
- Документ за собственост
- Заповед за РД 757 от 17.09.2026г. от Община Ветово

С този проект се предлагат следните изменения :

ПУП – ИПР :

-Цел на проекта: изменение плана за регулация за УПИ VI – 211 и УПИ XVIII – 211, кв.17 по плана с.Писанец, общ.Ветово по кадастрални граници и одобрена улична регулация която е приложена на терена. Не се изменя одобрената улична регулация на кв. 17. Засегнати имоти от разработката са и съседните УПИ : V,VII, XIX.

Размерите на урегулираните поземлен имот не нарушават изискванията на чл. 19 от ЗУТ.

Измененията се предлагат на основания чл.134, ал.2, т.2 от ЗУТ .

На приложения чертеж – „Изменение на план за регулация“, са показани изменията със съответния им цвят.

Прилагаме и следната таблица с площи :

ПИ /УПИ / собственост	Площ /м^2/
ПИ 56441.501.211	1818
ПРОЕКТЕН XXIV – 211, кв.17, с.Писанец, общ. Ветово	1818

ПРОЕКТАНТ : / инж.

КАМАРА НА ИНЖЕНЕРИТЕ В ИНВЕСТИЦИОННОТО ПРОЕКТИРАНЕ
Секция:
Части на проекта:
по удостоверение за ПИП
Заличено на основание чл. 59, ал. 1 от ЗЗЛД
Подпис:
ВАЛИДЕН С ВАЛИДНО УДОСТОВЕРЕНИЕ ЗА ПИП ЗА ТЕКУЩАТА ГОДИНА

ОБЕКТ: УПИ XXIV – 211, кв.17 по плана с.Писанец, общ.Ветово

Координатен регистър

№	Нови подробни точки /КС 2005г./	
	X	Y
1	4837353.07	553923.88
2	4837340.07	553939.32
3	4837335.87	553935.44
4	4837322.17	553925.60
5	4837321.23	553927.45
6	4837293.75	553913.61
7	4837285.86	553909.42
8	4837301.09	553875.62
9	4837315.50	553889.96
10	4837321.90	553896.33
11	4837322.57	553895.56
12	4837330.70	553900.87
13	4837331.92	553901.95
14	4837333.39	553903.23


КАМАРА НА ИНЖЕНЕРИТЕ В ИНВЕСТИЦИОННОТО ПРОЕКТИРАНЕ
ПЪЛНА ПРОЕКТАНТСКА ПРАВОСПОСОБНОСТ
КИИП
Секция:
ГПГ
Части на проекта:
по удостоверение за ПДП
ВАЖИ С В

Заличено на основание
чл. 59, ал. 1 от ЗЗЛД

ИЗМЕНЕНИЕ НА ПЛАН ЗА РЕГУЛАЦИЯ

ОБЕКТ: ПУП -ИПР на УПИ VI -211 и УПИ XVIII - 211,
кв.17 по плана с.Писанец, общ.Ветово
/обединяват се в общ УПИ/

М 1:1000

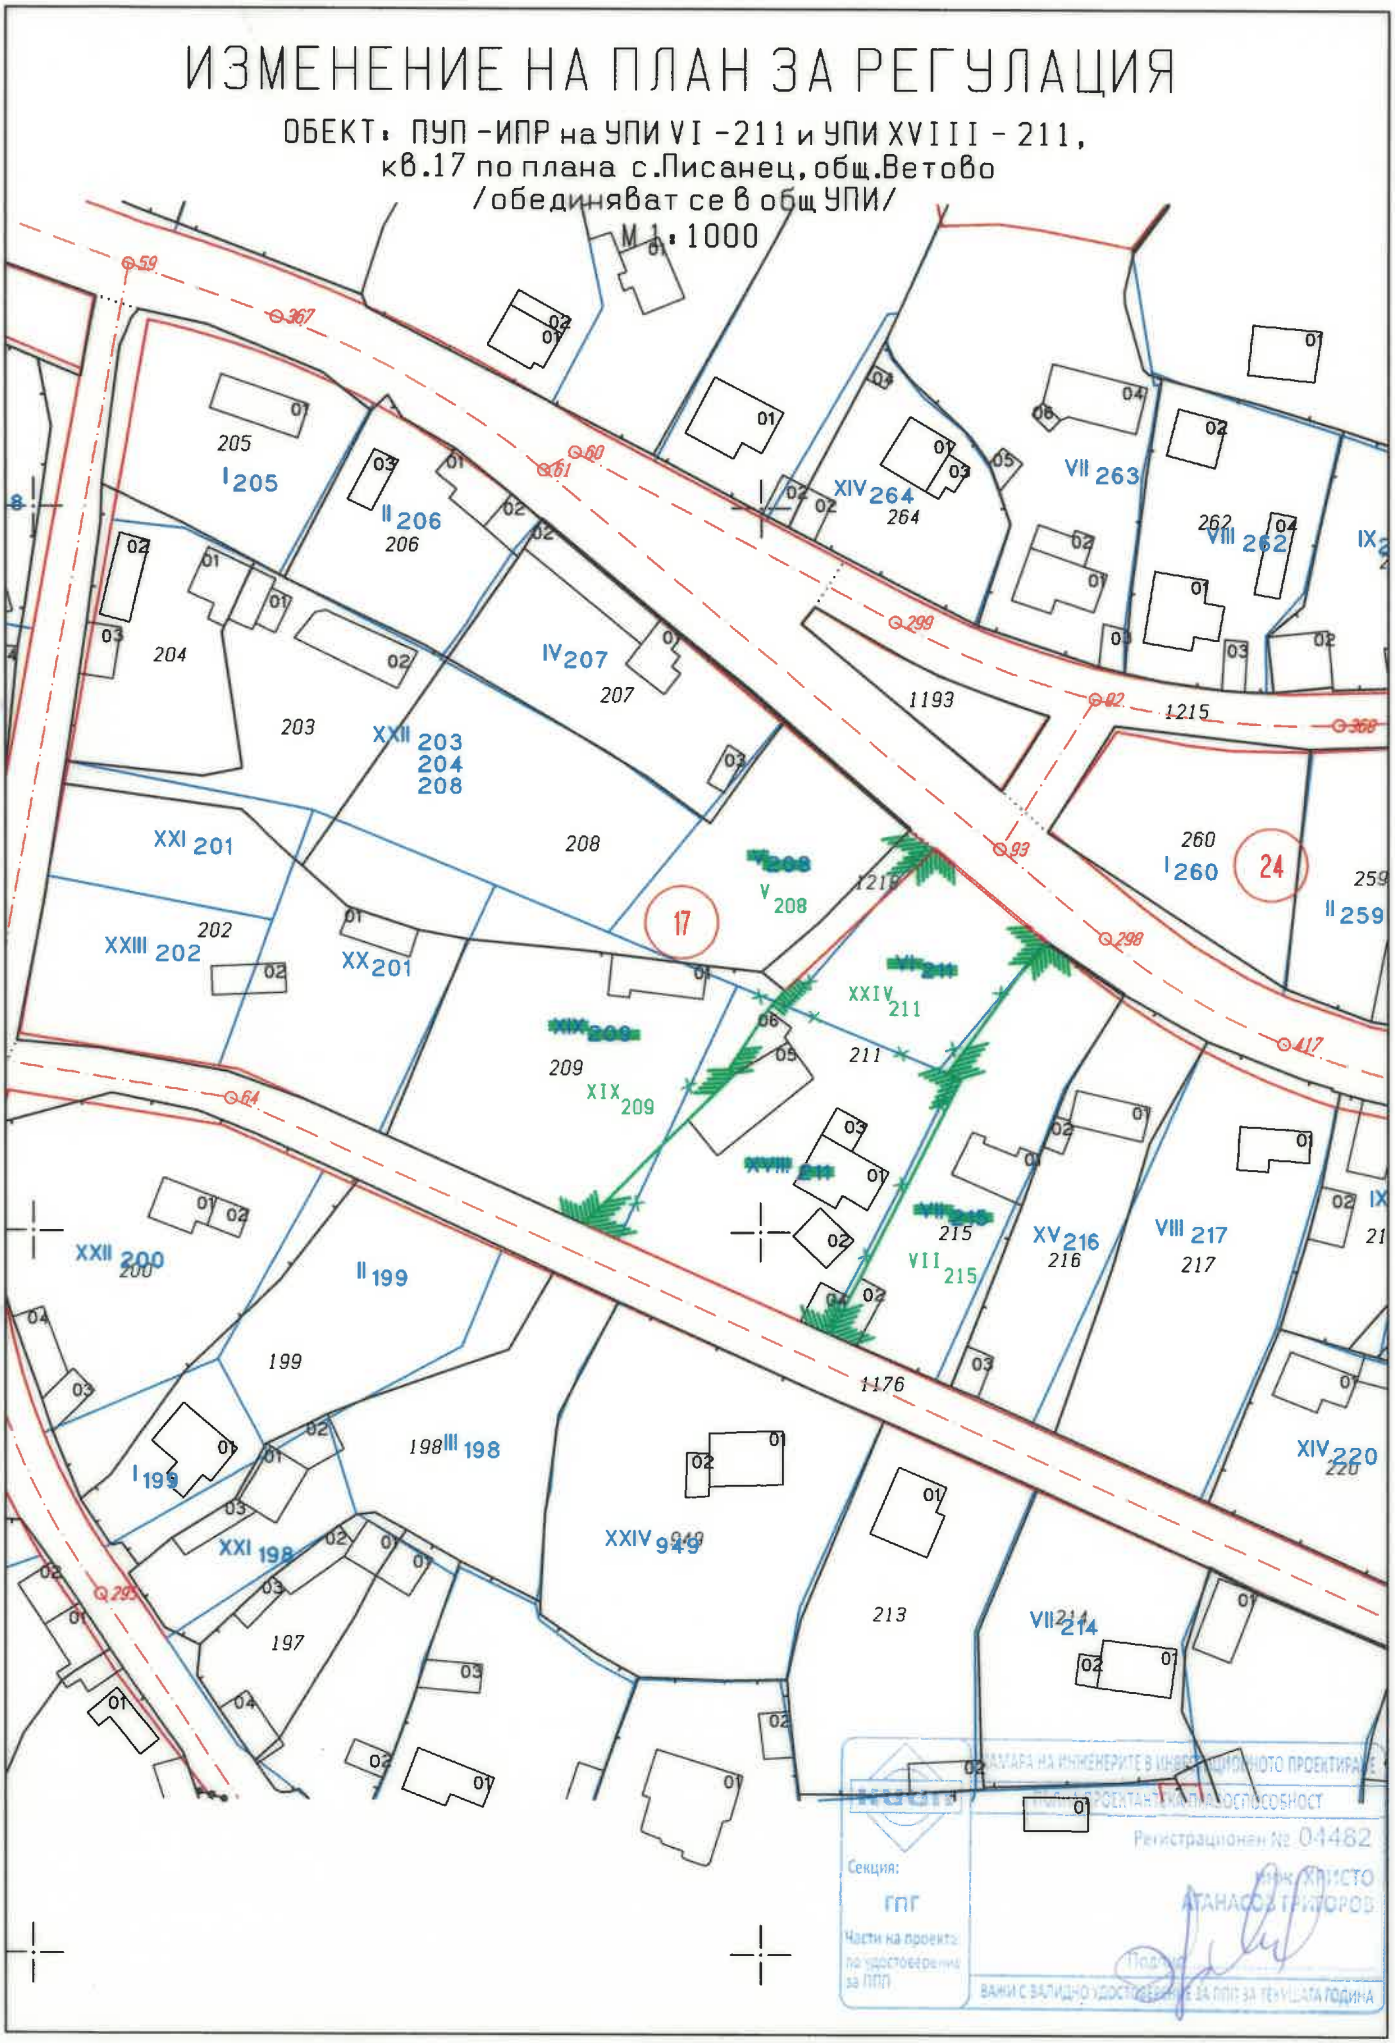

КАМАРА НА ИНЖЕНЕРИТЕ В ИНВЕСТИЦИОННОТО ПРОЕКТИРАНЕ
ПЛАН ПРОЕКТАНТ ДЕЕСПОСОБНОСТ
Регистрационен № 04482
Секция:
ГПГ
Части на проекта по удостоверение за ПИП
ВАЖИ С ВАЛИДНО УДОСТОВЕРЕНИЕ ЗА ПИП ЗА ТЕКУЩАТА ГОДИНА