


ПУП-ИПР и ПЗ
за ПИ 15151.601.293, ПИ 15151.601.294,
ПИ 15151.601.295
кв. 19 гр. Глоджево Община Ветово
М: 500

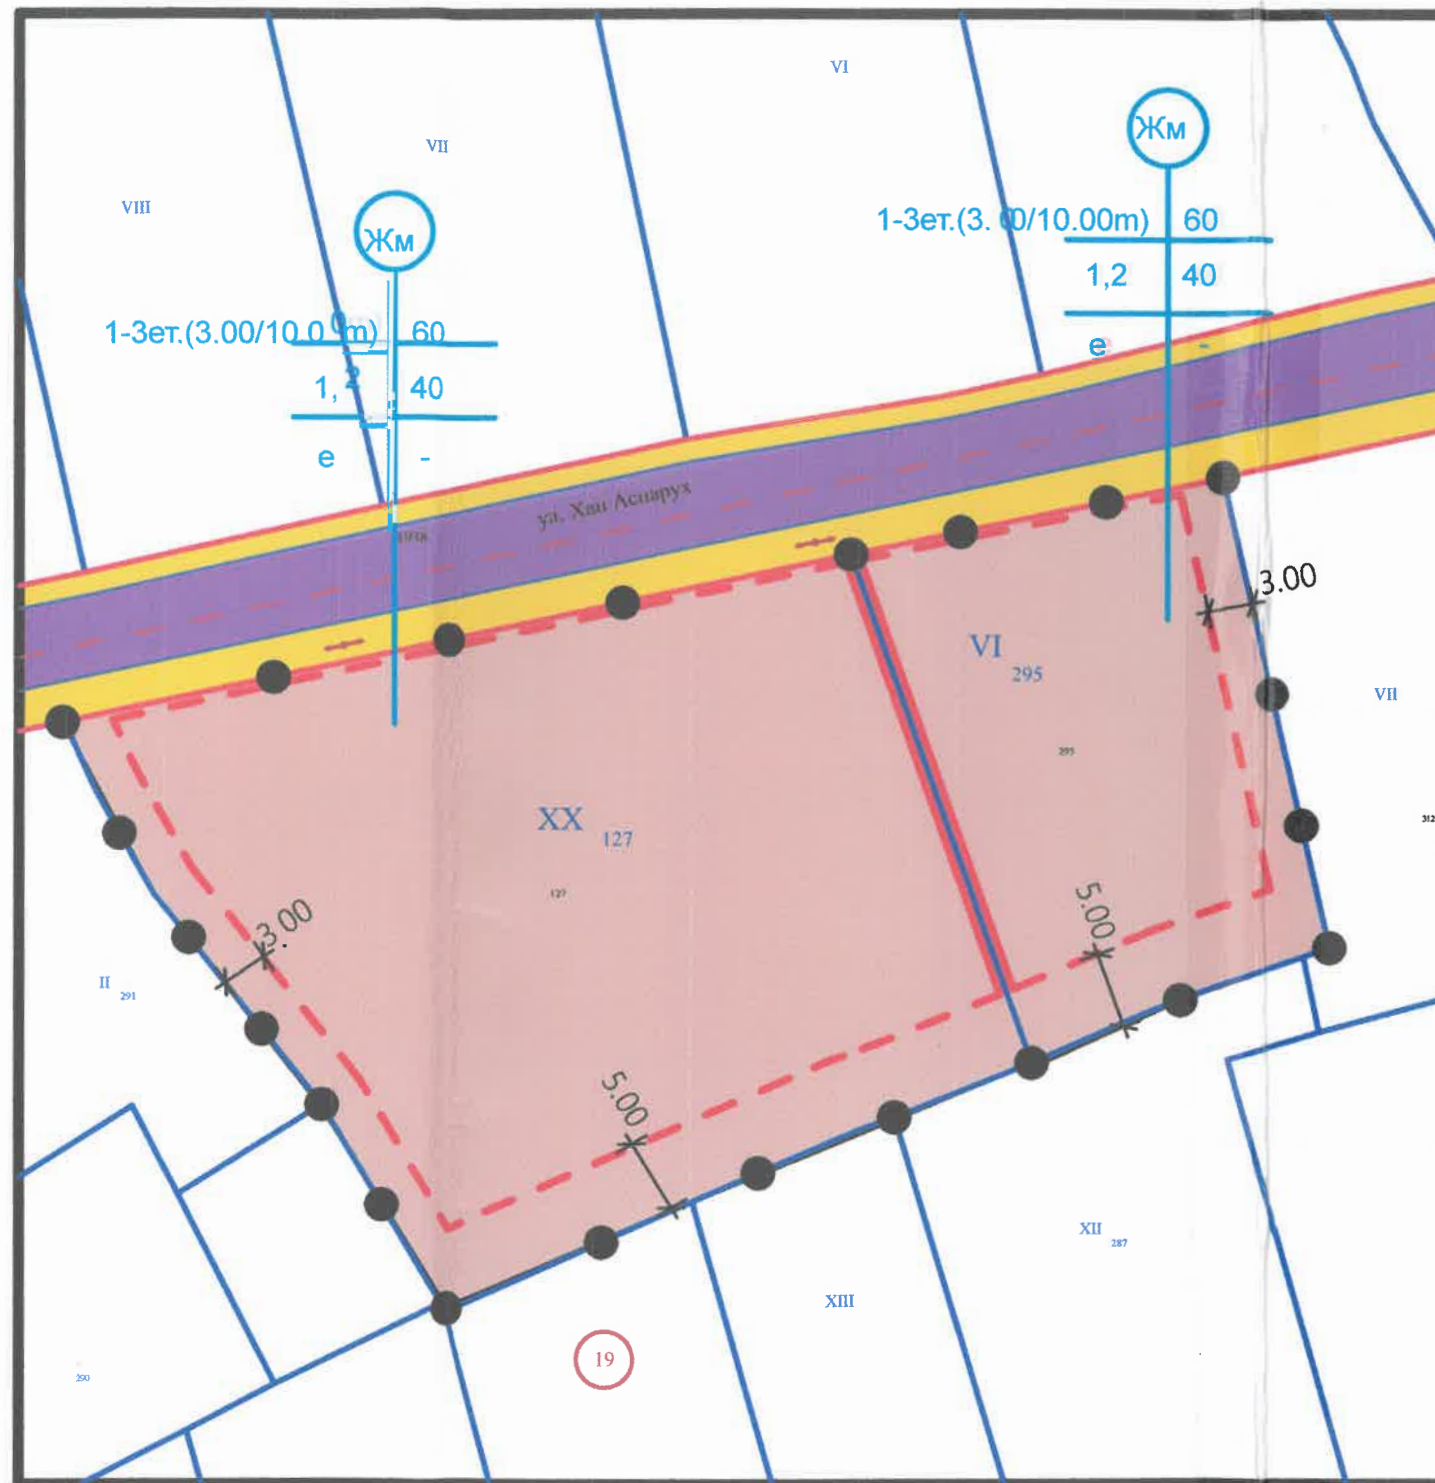

Легенда

- линии на застрояване
- ограничителни линии на застрояване
- улица - цвят (RAL 4005+)
- тротоар - цвят (RAL 1013)
- Жилищна територия за нежилищни обслужващи обекти по чл.17 ал.2 т.4 от Наредба 7 от ЗУТ (цвят - RAL 1019 съгласно Наредба 8 за обем и съдържание на устройствените планове)

Заличено на основание
чл. 59, ал. 1 от ЗЗЛД

номер на квартала	номер на поземления/урегулиран поземлен имот	устройствена зона	поземлен имот с уста новено пред назначение	Етажност			Градоустр. параметри			Начин на застрояване		
				задължителна	максимална	възможна "от-до"	П застр.	К инт.	П озел.	е	д	с
19	XX-127	ЖМ	жилищна-ниско етажна			1/3 3.00-10.00м	60	1,2	40	е	д	с
19	VI-295	ЖМ	жилищна-ниско етажна			1/3 3.00-10.00м	60	1,2	40			с



Заличено на основание
чл. 59, ал. 1 от ЗЗЛД

"АРХИТРАКТ" ЕООД гр. Русе

ПУП-ИПР и ПЗ за ПИ 15151.601.293, 01.294, 15151.601.295 кв.19 гр. Глоджево Община Ветово

инженер на
арх. С.Ку
и нж. Б.Йс
инж. А.Н
инж. М
Р-фирма и нж. В.Тс

Заличено на основание
чл. 59, ал. 1 от ЗЗЛД