

ОБЯСНИТЕЛНА ЗАПИСКА

ОБЕКТ: ПУП – ИПР на УПИ II – 1545, кв.84 по плана гр.Ветово, общ.Ветово

Възложител: Виктор
ФАЗА: ПУП- ОКОНЧ

Заличено на основание
чл. 59, ал. 1 от ЗЗЛД

Целта на подробния устройствен план е изменение ПУП – ИПР ,с който да се измени УПИ II – 1545, кв.84 по плана гр.Ветово, общ.Ветово, като външните им дворищно-регулационни линии се проведат по имотните граници.Не се изменя одобрената улична регулация на кв. 84, която е приложена на терена. .

- Скица на имота от Община Ветово
 - Документ за собственост
 - Заповед за РД 654 от 04.05.2026г. от Община Ветово
- С този проект се предлагат следните изменения :

ПУП – ИПР :

-Цел на проекта: След одобрено задание на кмета на Община Ветово се изменя II – 1545, кв.84 по плана гр.Ветово, общ.Ветово, като границите минават по Кадастрални граници, улична регулация /уличната регулация не се изменя, запазва се действащата/. II – 1545, кв.84, гр Ветово, общ.Ветово, обл.Русе е с неприложена дворищна регулация с УПИ с : I , III

Размерите на урегулираните поземлен имот не нарушават изискванията на чл. 19 от ЗУТ.


Измененията се предлагат на основания чл.134, ал.2, т.2 от ЗУТ .

На приложения чертеж – „Изменение на план за регулация“, са показани измененията със съответния им цвят.

Прилагаме и следната таблица с площи :



ПИ /УПИ / собственост	Площ /м ² /
ПИ 10803.501.1545	838
ПРОЕКТЕН УПИ II – 1545, кв.84, гр.Ветово, общ. Ветово	838

ПРОЕКТАНТ :

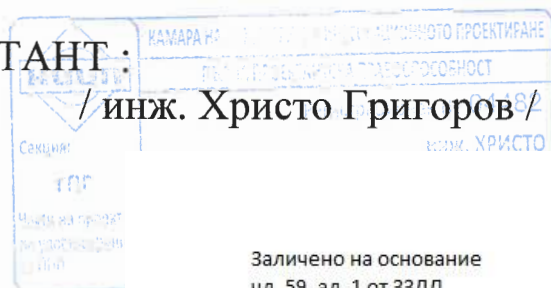

Заличено на основание
чл. 59, ал. 1 от ЗЗЛД

ОБЕКТ: ПУП-ИПР на УПИ II- 1545, кв.84 по плана гр.Ветово, общ.Ветово
М 1:1000

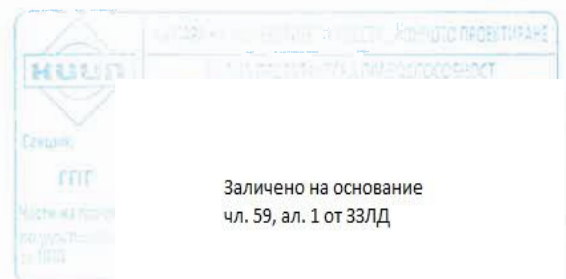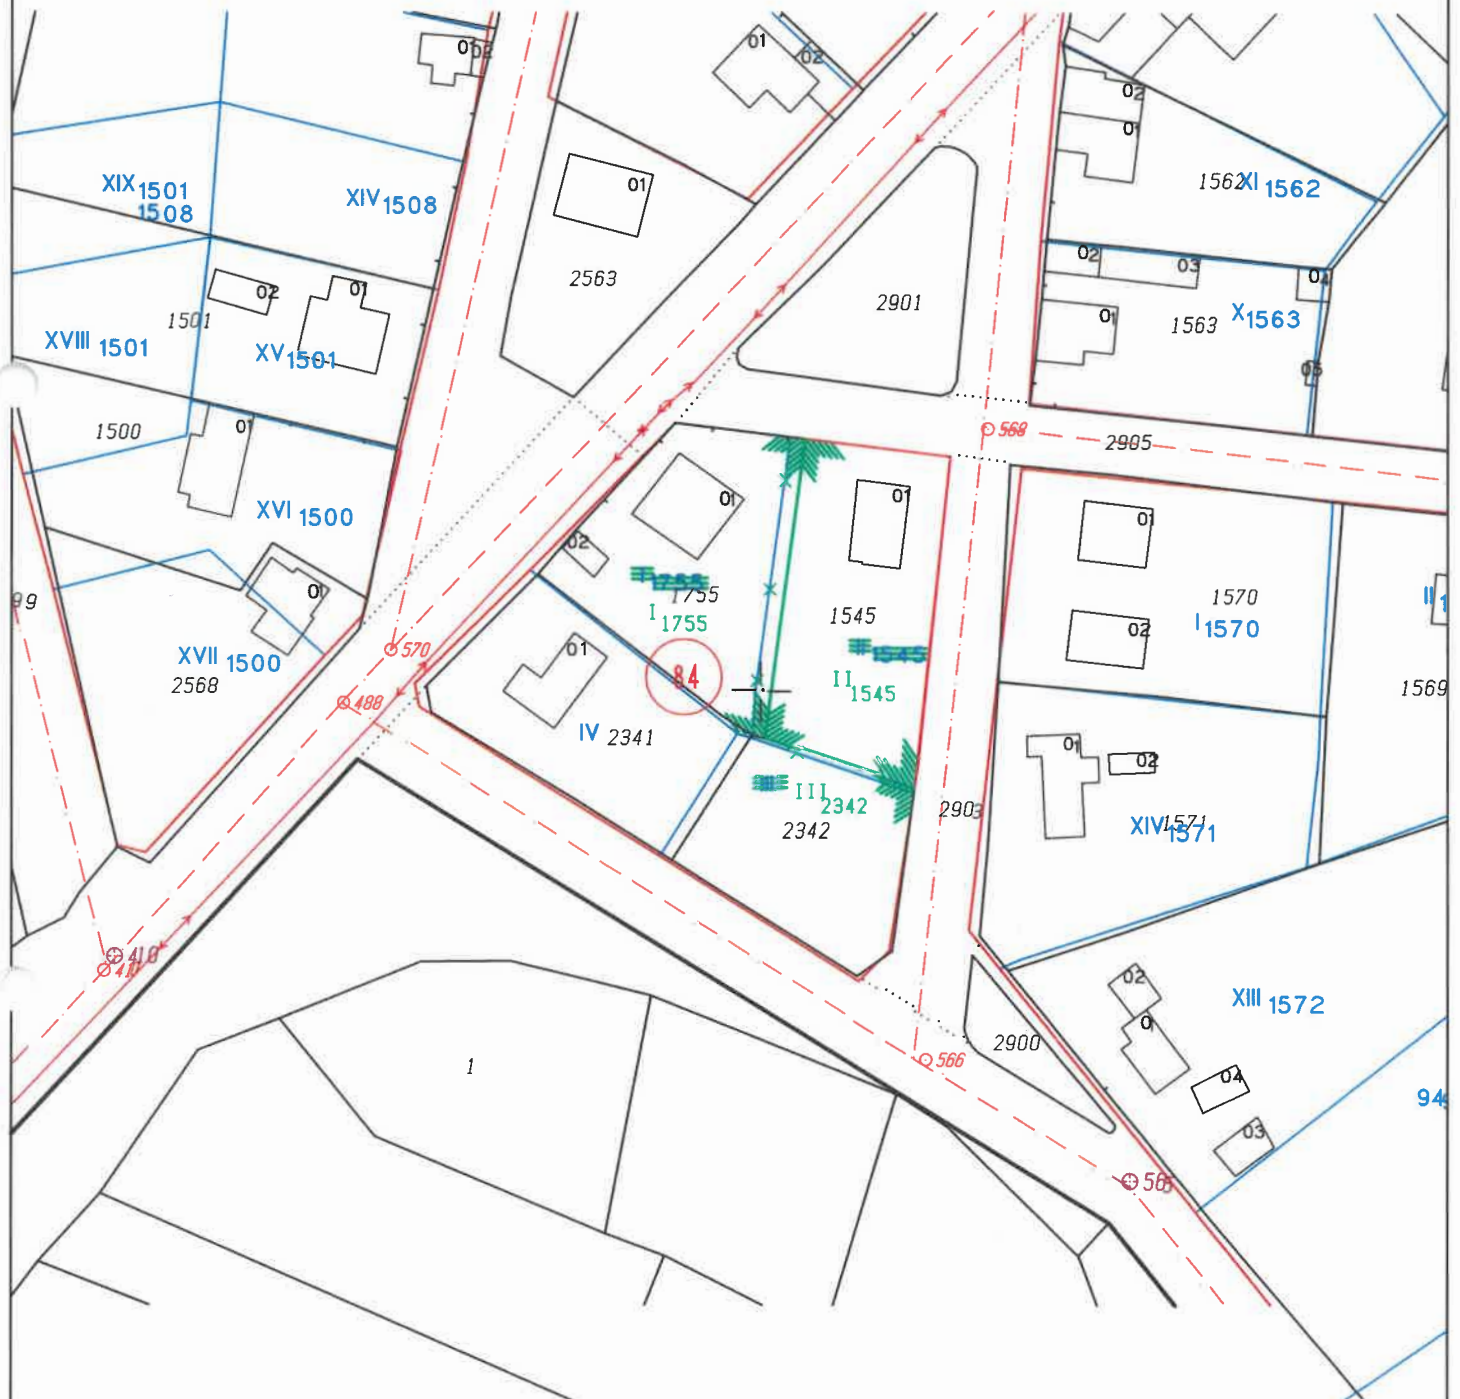

Заличено на основание
чл. 59, ал. 1 от ЗЗЛД