

ОБЕКТ : ПУП- Изменение на План за регулация на УПИ с №№: II-795, XIII-795, XIV-795, кв.118,и ИПУР от О.К.333 през О.К.334 до О.К.337, гр.Глоджево, общ.Ветово, обл.Русе

Възложител:

Заличено на основание
чл. 59, ал. 1 от ЗЗЛД

ва Ах

Заличено на основание
чл. 59, ал. 1 от ЗЗЛД

хмед

ФАЗА: ПУП- ОКОНЧАТЕЛЕН ПРОЕКТ

ОБЯСНИТЕЛНА ЗАПИСКА

I.Общи положения

Целта на подробния устройствен план е – Изменение на План за регулация на УПИ с №№: II-795, XIII-795, XIV-795, кв.118,и ИПУР от О.К.333 през О.К.334 до О.К.337, гр.Глоджево, общ.Ветово, обл.Русе

1. Несрин

Заличено на основание
чл. 59, ал. 1 от ЗЗЛД

Документ: н.а. № 66 от 23.08.2022 г. издаден от Служба по вписванията гр.Русе, том: 31, регистър: 10803, дело: 6374

н.а. № 47 от 23.08.2022 г. издаден от Служба по вписванията гр.Русе, том: 31, регистър: 10802, дело: 6354

2 .Синем

н.а. № 58 от 23.08.2022 г. издаден от Служба по вписванията гр.Русе, том: 31, регистър: 10804, дело: 6365

Заличено на основание
чл. 59, ал. 1 от ЗЗЛД

II. Изменение на План за регулация


След одобрено задание на кмета на Община Ветово и Решение с протокол 48 от 27.03.2026г. отпада непроведена улична регулация от О.К.333 през О.К.334 до О.К.337.Измененията имоти имат достъп до улични отсечки . УПИ II-795, XIII-795, XIV-795, кв.118, гр.Глоджево, общ.Ветово, обл.Русе е с неприложена дворищна регулация с УПИ с №№:I,III,IV,XV,XII,VIII.С обособяването на новият общ имот произлязъл от УПИ II-795, XIII-795, XIV-795, кв.118, се предават 26 кв.м по улична регулация между О.К.335 до О.К.326.

Размерите на урегулираният поземлен имот не нарушават изискванията на чл. 19 от ЗУТ.

Прилагаме и следната таблица с площи :

ПИ /УПИ / собственост	Площ /м ² /
ПИ 15151.601.795	1701
Предаваемо място по улична регулация между О.К.335 и О.К.326	26
ПРОЕКТЕН УПИ XVI-795, кв. 118, гр.Глоджево,общ. Ветово	1727


Съставил:.....

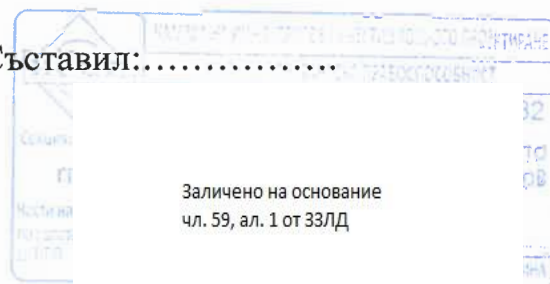

ОБЕКТ : УПИ XVI-795, кв.118,и ИПУР от О.К.333 през О.К.334 до О.К.337,
гр.Глоджево, общ.Ветово, обл.Русе

Координатен регистър


№	Нови подробни точки /КС 2005г./	
	X	Y
1	4844965.15	571038.69
2	4844987.00	571061.42
3	4844995.77	571070.55
4	4844999.43	571074.35
5	4845001.12	571076.12
6	4845003.52	571082.42
7	4844990.16	571086.84
8	4844986.58	571089.81
9	4844976.85	571078.69
10	4844960.60	571090.56
11	4844958.69	571087.83
12	4844946.31	571069.87
13	4844945.42	571070.50
14	4844938.44	571060.58
15	4845013.18	571079.46
16	4845016.34	571087.26

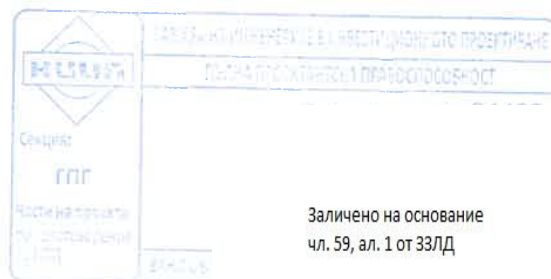

ИЗМЕНЕНИЕ НА ПЛАН ЗА РЕГУЛАЦИЯ

ОБЕКТ : ПУП - Изменение на План за регулация на УПИ с №: II-795, XIII-795, XIV-795, кв.118, и ИПУ Рот О.К.333 през О.К.334 до О.К.337, гр.Глоджево, общ.Ветово, обл.Русе

М 1:1 000

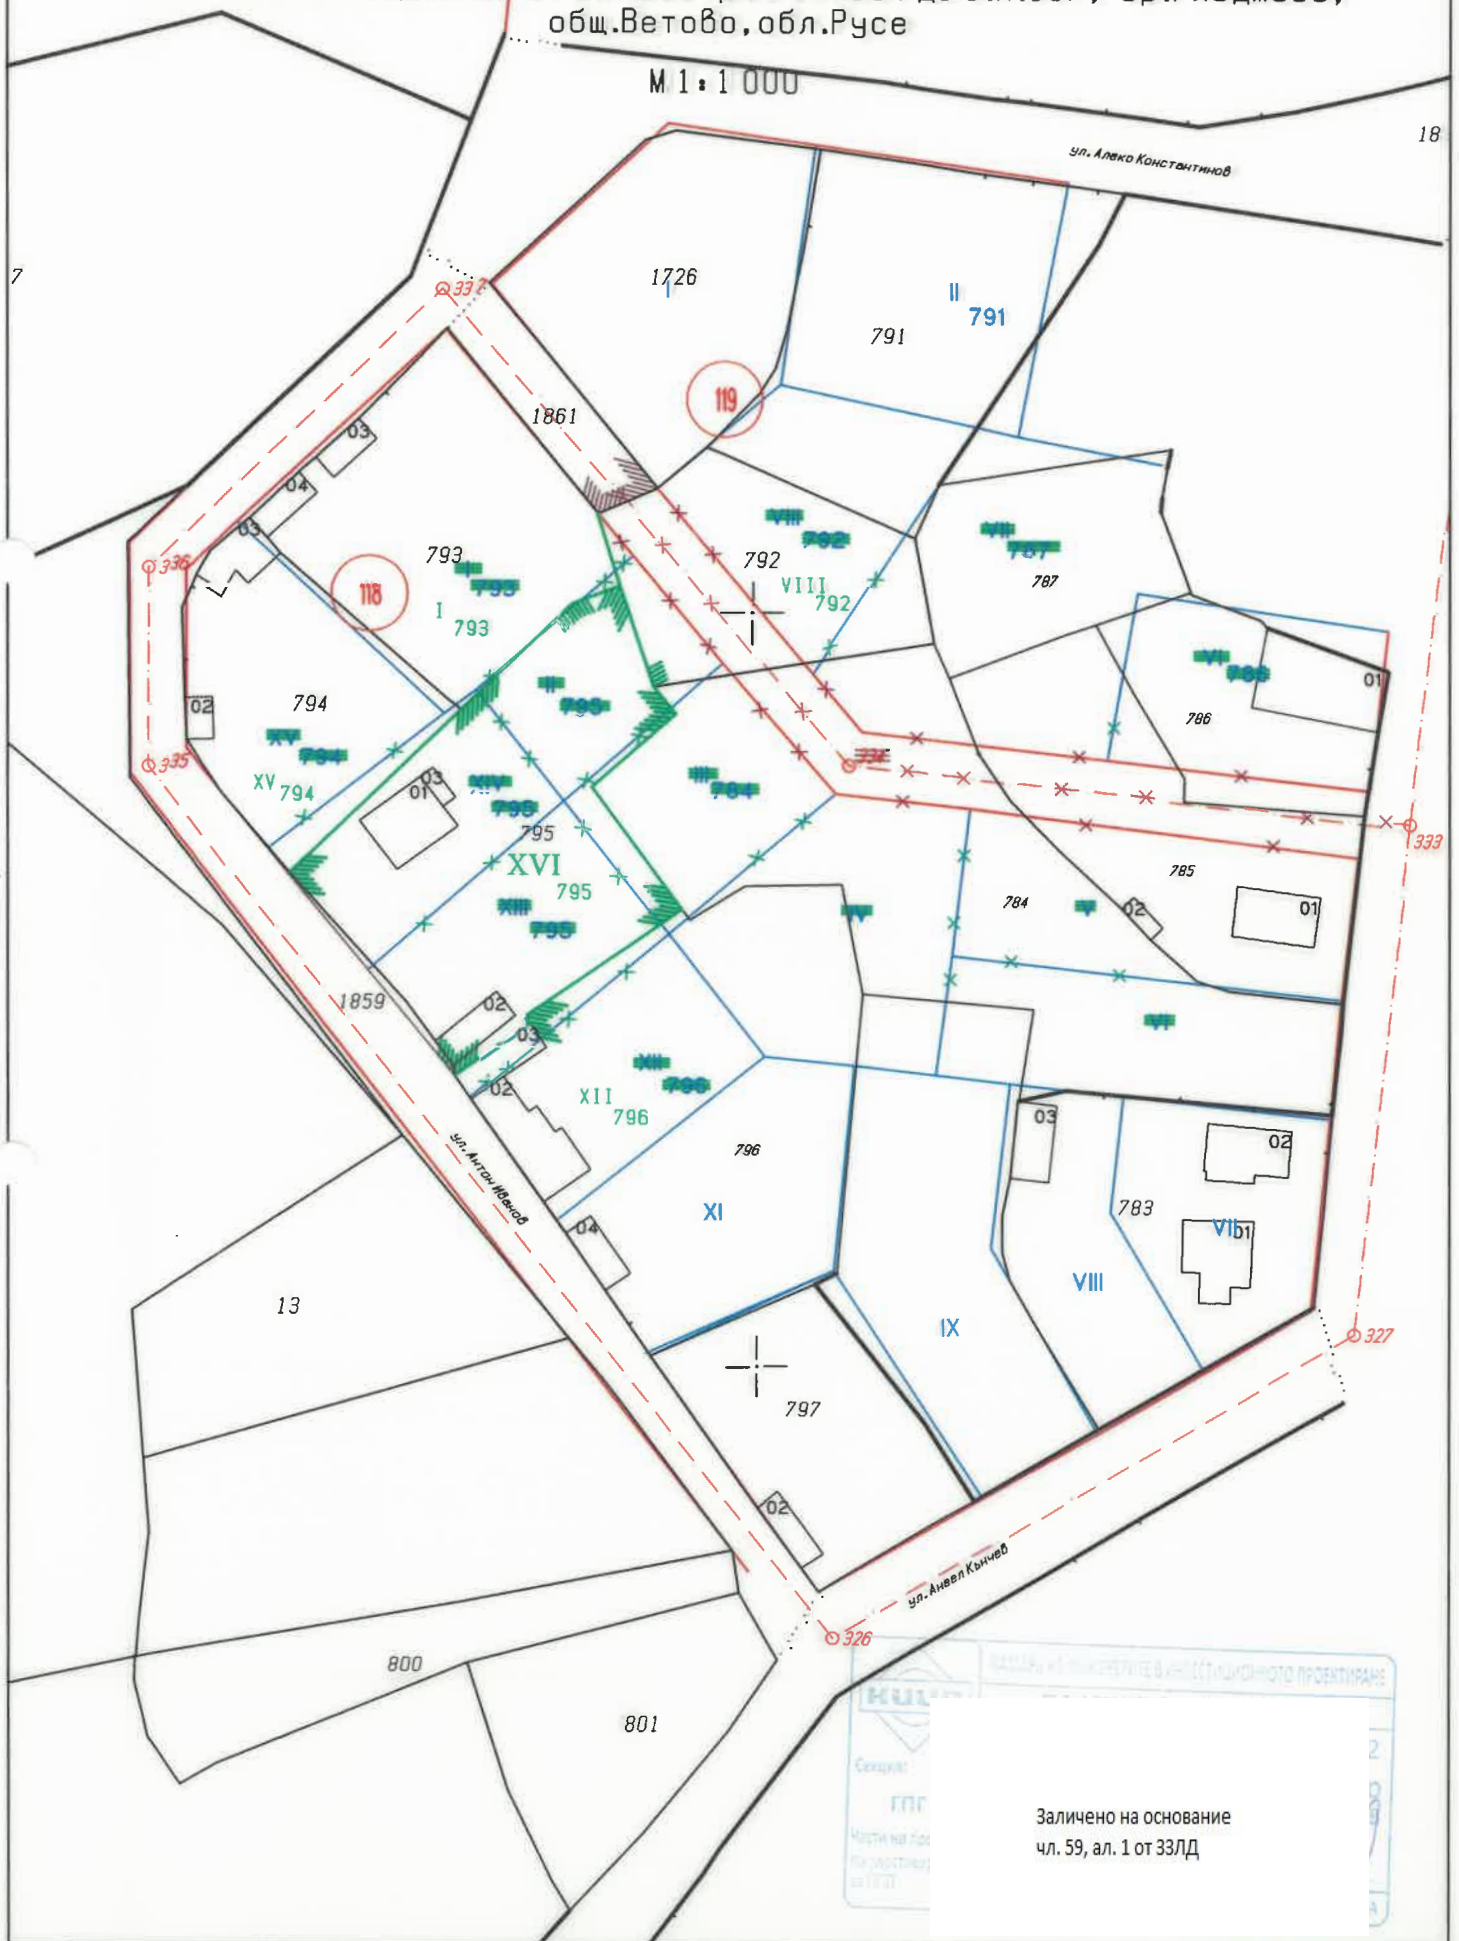

Заличено на основание
чл. 59, ал. 1 от ЗЗЛД