

ОБЯСНИТЕЛНА ЗАПИСКА

към геодезическите работи на

ОБЕКТ: Изменение на ПИ № 528 по кадастралния план на гр.Глоджево, общ.Ветово, обл.Русе

Обектът се намира, в кв.54 по регулационния план на , гр.Глоджево ,общ.Ветово .

Обща характеристика:

Разработката касае изменението на ПИ № 528 и попълване на прилежащите му сгради – собственост на възложителя. Изменението засяга съседните ПИ № 530 и 1116.

Машаб и координатна система:

Графичните материали са изработени в М 1:1000 и изчертани в Координатна с-ма 1970г. в която са и действащите Регулационен и Кадастрален план.

Метод и технология на работа:

Направени преките геодезични измервания ,определени чрез измервания с „GNSS“ приемник Hi-Target V100, контролер iHand20, HGO лицензиран софтуер за последваща обработка, Hi-Survey Road с кинематични методи (RTK), осъществени с двучестотни фазови измервания в съответствие с “Инструкция № РД-02-20-25 от 20.09.2011г. за определяне на геодезически точки с помощта на „Глобални навигационни спътникови системи” на МРРБ. За трансформация от WGS-координати в Координатна система 1970 г. са използвани точки от ГММП за района. За постигане на необходимата точност при измерванията е използвана перманентната „GNSS“ мрежа на „1Yosto“, притежаваща удостоверение за оценка на съответствие с изискванията на инструкция № РД-02-20-25 от 20.09.2011г. на МРРБ. Обработката на данните са в координатна система БДС2005 год. са трансформирани използван с програма на АГКК за трансформация на координати BG-TRANS. Оценката на точността на GNSS ИЗМЕРВАНИЯТА Е ПОКАЗАНА В ДОКЛАД ПРИЛОЖЕН В РАЗРАБОТКАТА


Имота е ограден от всякъде с оградна мрежа и сгради.Уличната регулация е приложена .

Площите на обектите след измененията :

- ПИ № 528 с площ **1310 кв.м**
- ПИ № 530 с площ **1035 кв.м**
- ПИ № 1116 с площ **1649 кв.м**
- Жилищна сграда № 528.01 с площ **93 кв.м**

Окомплектована е папка част „Геодезия“ съдържаща диск с цифров модел на изменението, заглавна страница, документ за собственост на възложителя, обяснителна записка, чертеж и документи на правоспособното лице по чл. 17, ал. 1, т. 1 от ЗКИР.

гр. Русе
2024 г.

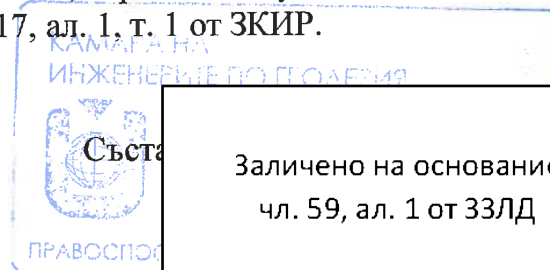


Заличено на основание
чл. 59, ал. 1 от ЗЗЛД

Коорд.с-ма 1970г.

ИЗМЕНЕНИЕ НА КАДАСТРАЛЕН ПЛАН

ОБЕКТ: Изменение на ПИ № 528 по кадастралния план на гр.Глоджево, общ.Ветово, обл.Русе

М 1 : 1000

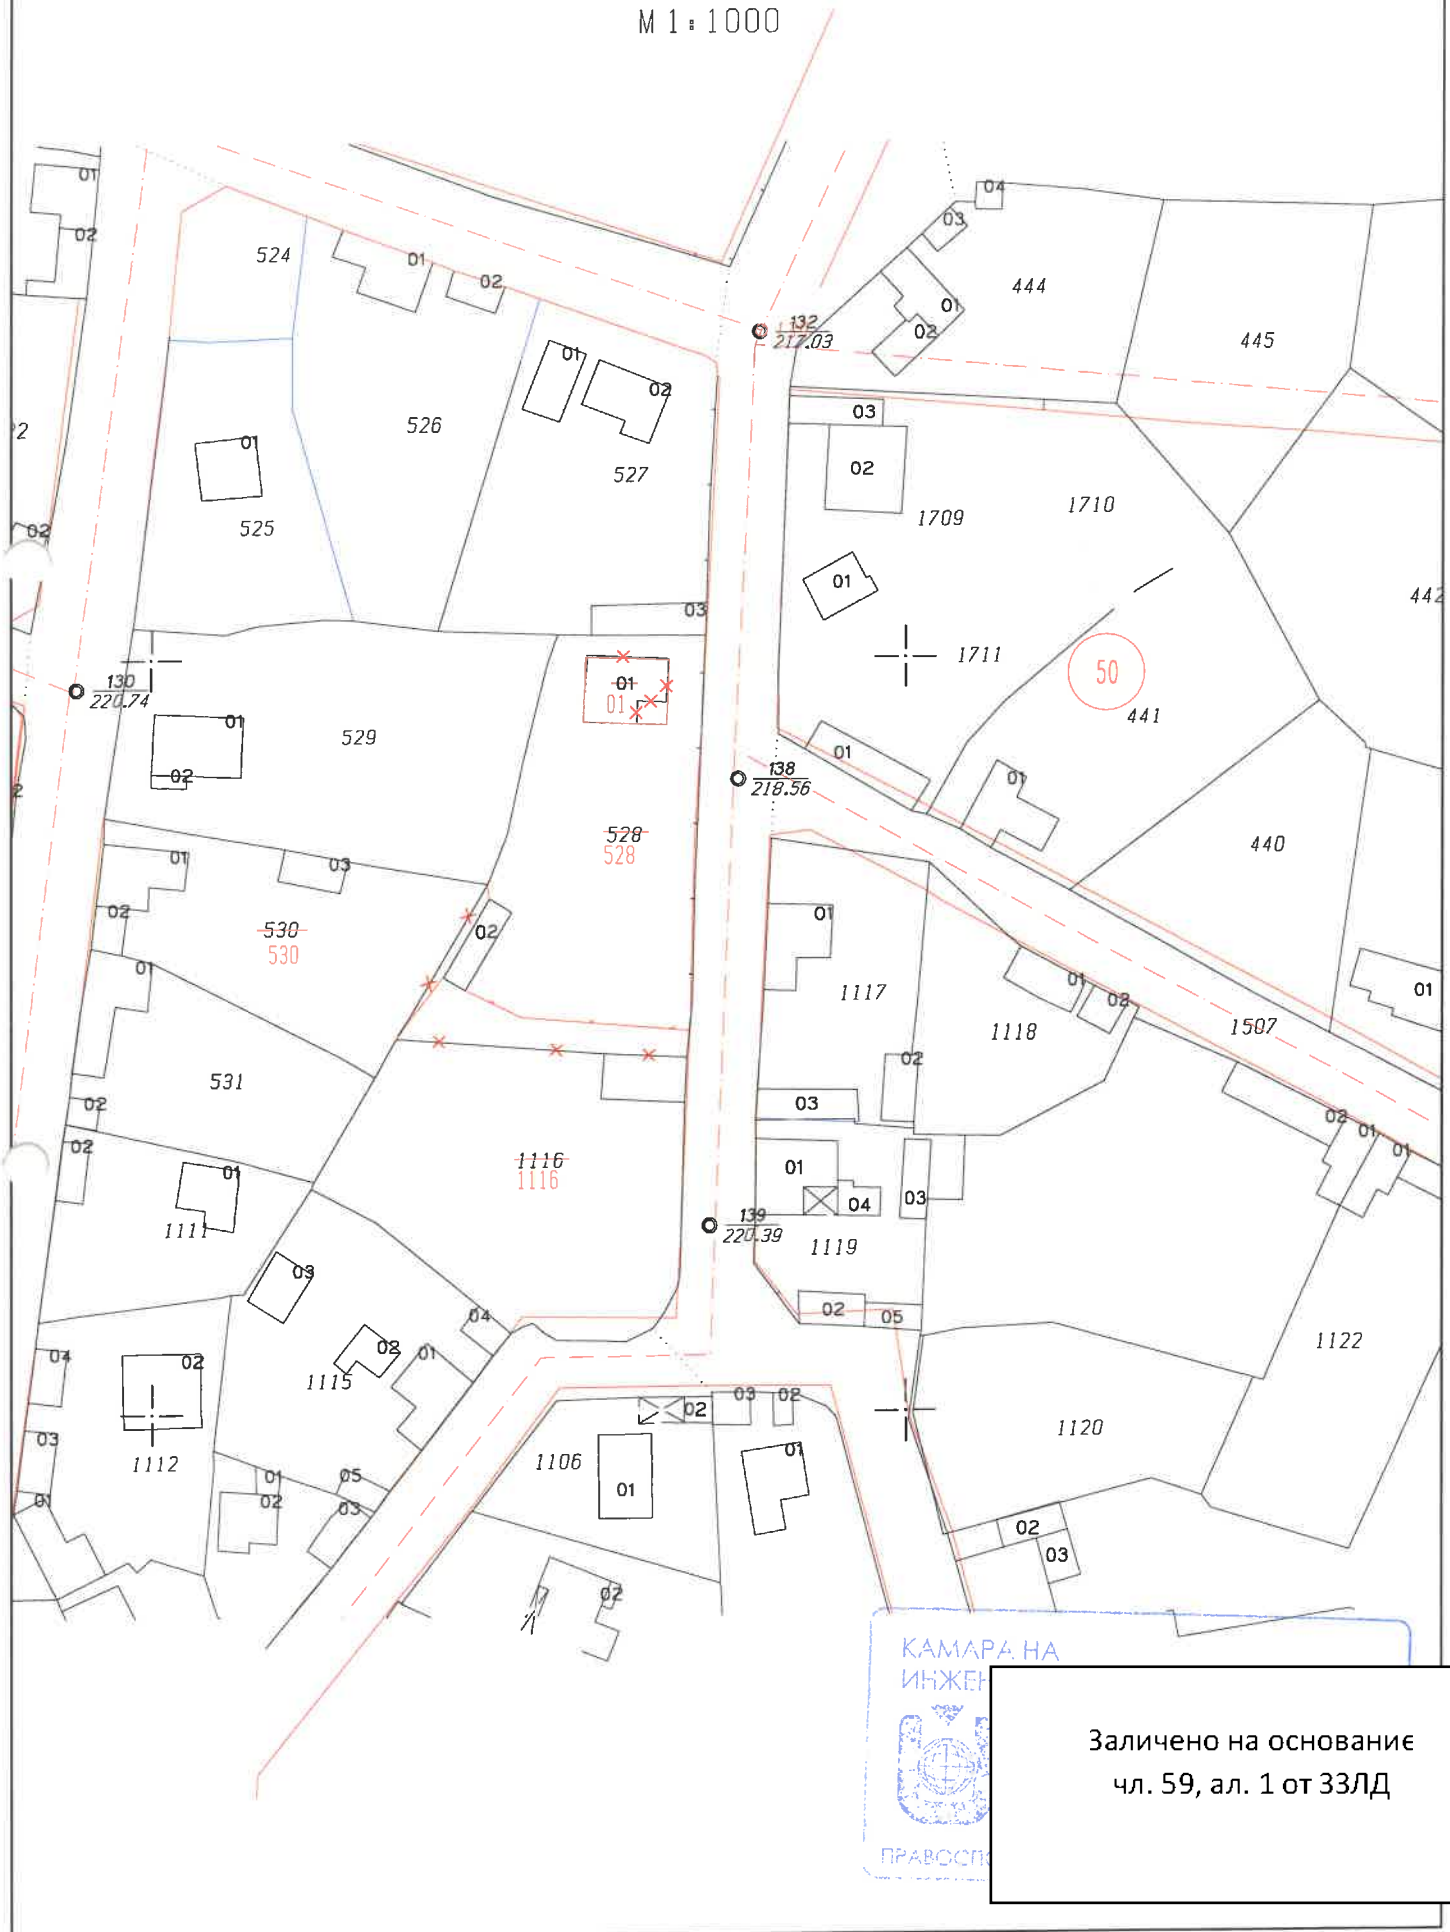

КАМАРА НА
ИНЖЕНЕРИ
ПРАВООСЪДНИ

Заличено на основание
чл. 59, ал. 1 от ЗЗЛД