

## ОБЯСНИТЕЛНА ЗАПИСКА

**ВИД НА ИЗМЕНЕНИЕТО:** Поправка на имотни граници, делба и попълване на сгради

**ОБЕКТ:** ПИ 763, кв.108

по кадастралния план на гр. Глоджево, Собственик/лице с правен интерес Белги

Заличено на основание чл. 59, ал. 1 от ЗЗЛД.

Въз. Заличено на основание ЕИК чл. 59, ал. 1 от ЗЗЛД.

ггин Ахмедов Сеферов гр. Глоджево , ул.

**Изработил проекта:** инж. Иван Карамисhev вписана в Регистъра на правоспособните лица с №1086, съгласно Заповед № 2114/03.12.2001 г. на изпълнителния директор на АГКК, застрахователна полица № 23 280 1323 0000947014 от 22.02.2023 г.

**Обхвата и цел на проекта:** изменение на имотните граници на ПИ 601.763 и попълване и корекция, на сградите и обособяването на два нови поземлени имота. Корекцията засяга всички съседни имота. От ПИ 601.763 се образуват ПИ 601.1777 и ПИ 601.1778. За ПИ 601.1777 са заснети следните сгради с техните площи:

- жилищна сграда с площ 57 кв.м.
- лятна кухня с площ 19 кв.м.
- гараж с площ 25 кв.м.

**Засегнати имоти:** 601.764, 601.1431, 601.768, 601.761 и 601.1425

**Изпълнение на проекта:**


Изчертана е скица-проект за изменение в М 1:1000.

Точки са измерени с помощта на GPS-измервания в режим-реално време в перманентната мрежа на "ЙОКТО" с двучестотен приемник Leica VIVA GS08+, съгласно "Инструкция № РД-02-20-25 от 20.09.2011г. за определяне на геодезически точки с помощта на глобални навигационни спътникови системи" на МРРБ. Всички точки са определени в Координатна система 1970.


**Материали и данни, използвани за изработване на проекта:**

Представени материали:

1. Проект за изменение на кадастрален план, включително и координати на нови подробни точки, ограничаващи изменението. Скицата е показана в М1:1000, в Координатна система 1970 и обхваща ПИ 601.763
2. Схема на граничните точки в М1:1000
3. Цифров модел в CAD 4.02. - формат на оптичен носител.

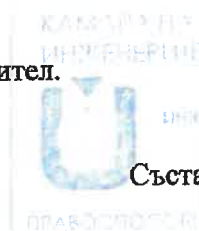

Заличено на основание чл. 59, ал. 1 от ЗЗЛД.

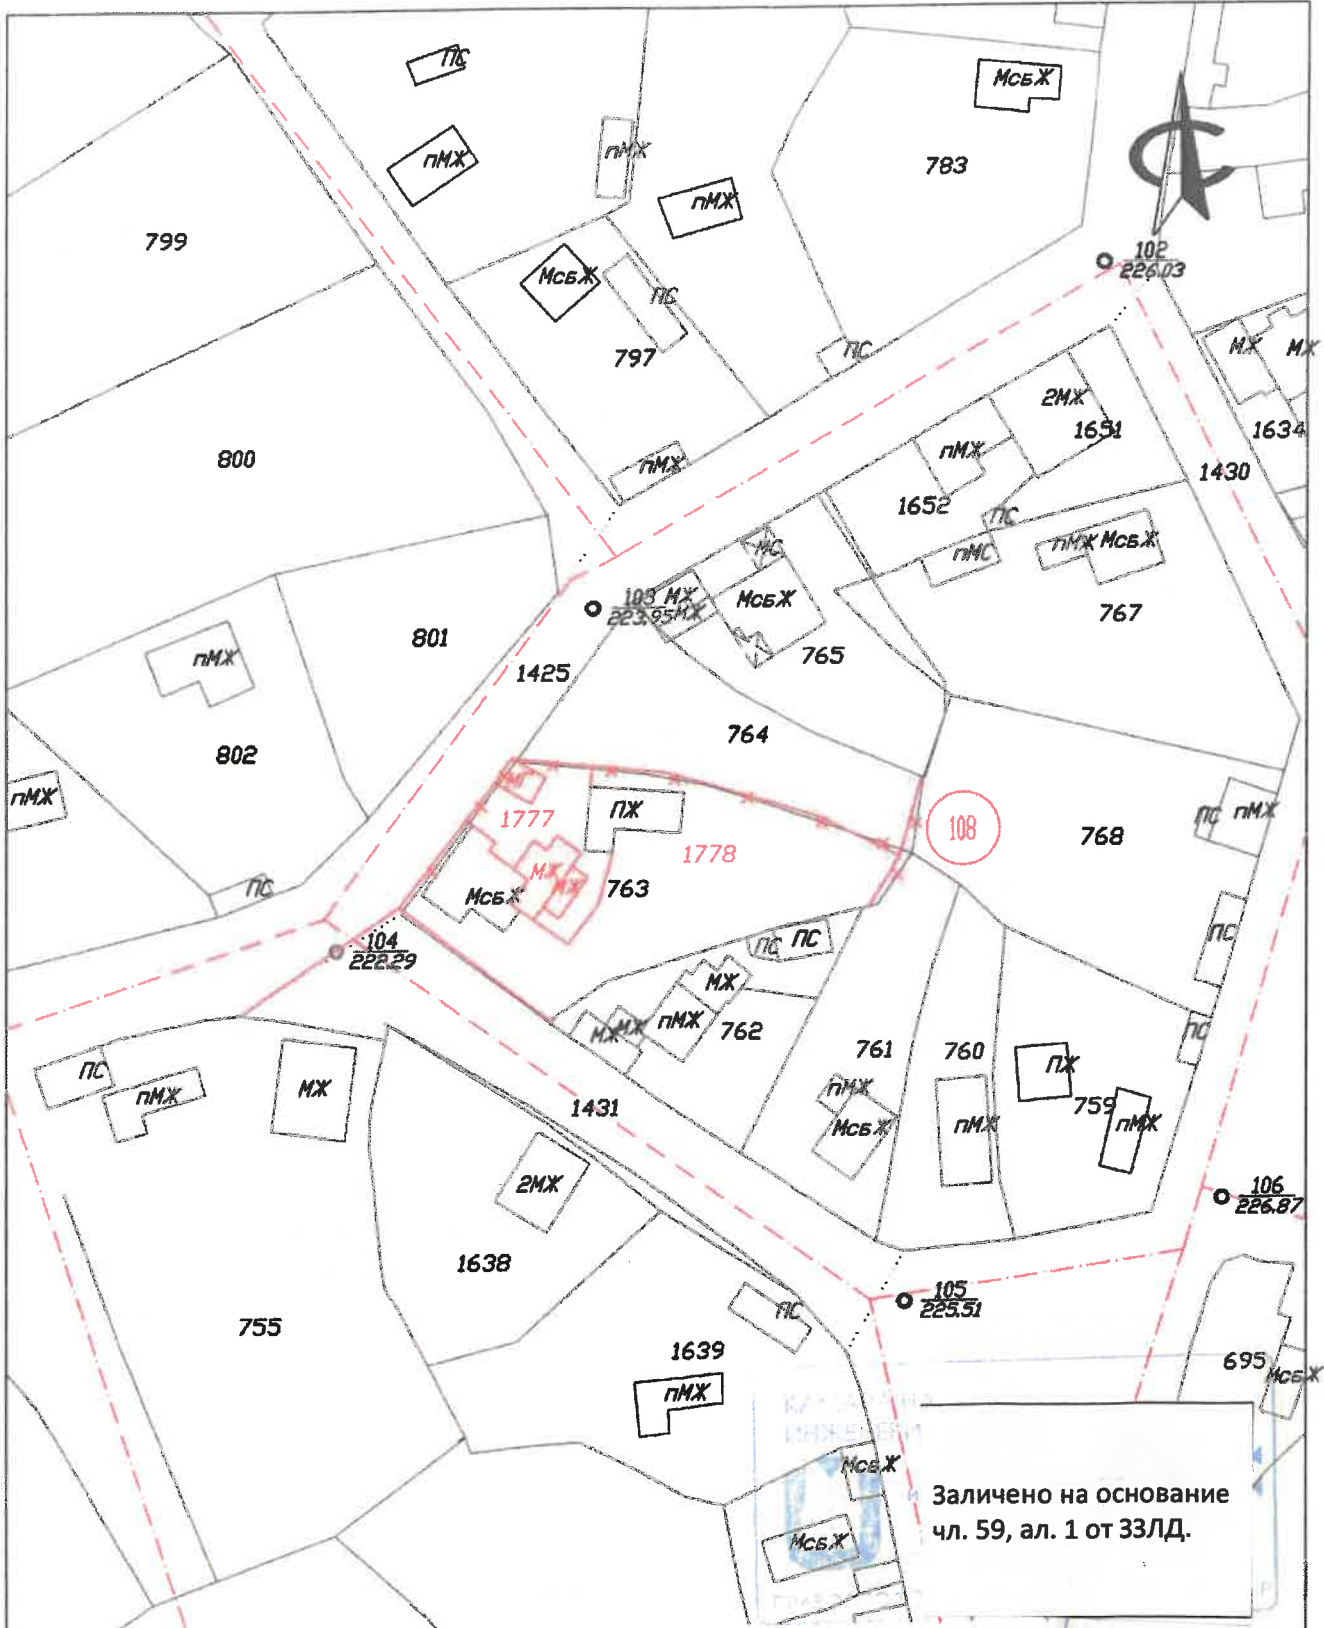

Заличено на основание  
чл. 59, ал. 1 от ЗЗЛД.

Геодезия Консултации		гр. Русе, бул. "Димитър" ТК "Злато" ет. 1, офис 1 моб. тел. +359 886 17 07 00 моб. тел. +359 835 33 44 08 моб. тел. +359 894 85 48 71 email: evastar.kova@abr.bg	
ОБЕКТ	Поправка на граници, проверка и попълване на актове за ПИИ 763, кв. 108 по плана на г.		
	скица проект		К 2
ПРОЕКТАНТ	Ив. Карев Заличено на основание чл. 59, ал. 1 от ЗЗЛД.		1:1000
Управител	Г. Славков		
гр. Русе	октомври 2023 г.		170 а.