

ОБЯСНИТЕЛНА ЗАПИСКА

към геодезическите работи на

ОБЕКТ: Геодезично заснемане по Кадастрален план ПИ 631,кв.46 , с.Смирненски ,общ.Ветово

Обект:

Обектът се намира в ПИ 631,кв.46 , с. Смирненски , общ. Ветово.

Обща характеристика:

Разработката касае нанасянето на съществуващи сграда попадащи в ПИ 631,кв.46, с.Смирненски ,общ.Ветово.

Мащаб и координатна система:

Графичните материали са изработени в М 1:1000 и изчертани в Координатна с-ма 1970г.


Метод и технология на работа:

Изменя се границата на ПИ 631 с ПИ : ПИ 618 и уличните отсечки по извършени преки геодезически измервания, кадастралната граница е заснета и поправена и координирана. Улицата е проведена. В табличен вид са дадени координатите на точките в координатна система 1970 г. и координатна система 2005г. Измерените точки са определени чрез измервания с „GNSS“ приемник Hi-Target V100, контролер iHand20, HGO лицензиран софтуер за последваща обработка, Hi-Survey Road с кинематични методи (RTK), осъществени с двучестотни фазови измервания в съответствие с “Инструкция № РД-02-20-25 от 20.09.2011г. за определяне на геодезически точки с помощта на „Глобални навигационни спътникови системи” на МРРБ. За трансформация от WGS-координати в Координатна система 1970 г. са използвани точки от ГММП за района. За постигане на необходимата точност при измерванията е използвана перманентната „GNSS“ мрежа на „1Yocto“, притежаваща удостоверение за оценка на съответствие с изискванията на инструкция № РД-02-20-25 от 20.09.2011г. на МРРБ. Обработката на данните са в координатна система БДС2005 год. са трансформирани, използвана е програма на АГКК за трансформация на координати -BG-TRANS.

- ПИ 631 с площ 780 кв.м
- Жилищна сграда МЖ - 01 - с площ 74 кв.м
- Жилищна сграда МЖ 02 - с площ 96 кв.м
- Стопанска сграда МС-03 - с площ 57 кв.м

Окомплектована е папка част „Геодезия“ съдържаща диск с цифров модел на изменението, заглавна страница, документ за собственост на възложителя, обяснителна записка, чертеж и документи на правоспособното лице по чл. 17, ал. 1, т. 1 от ЗКИР.


гр. Русе
2024 г.

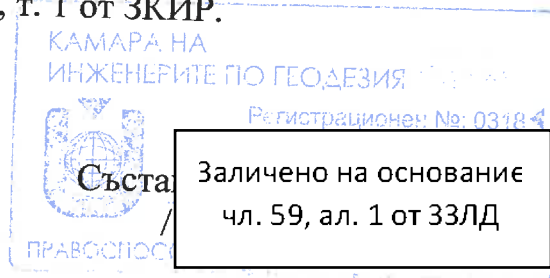

ИЗМЕНЕНИЕ НА КАДАСТРАЛЕН ПЛАН

Геодезично заснимане по Кадастрален план ПИ 631, кв.46, с.Смирненски, общ.Ветово

M 1 : 1000

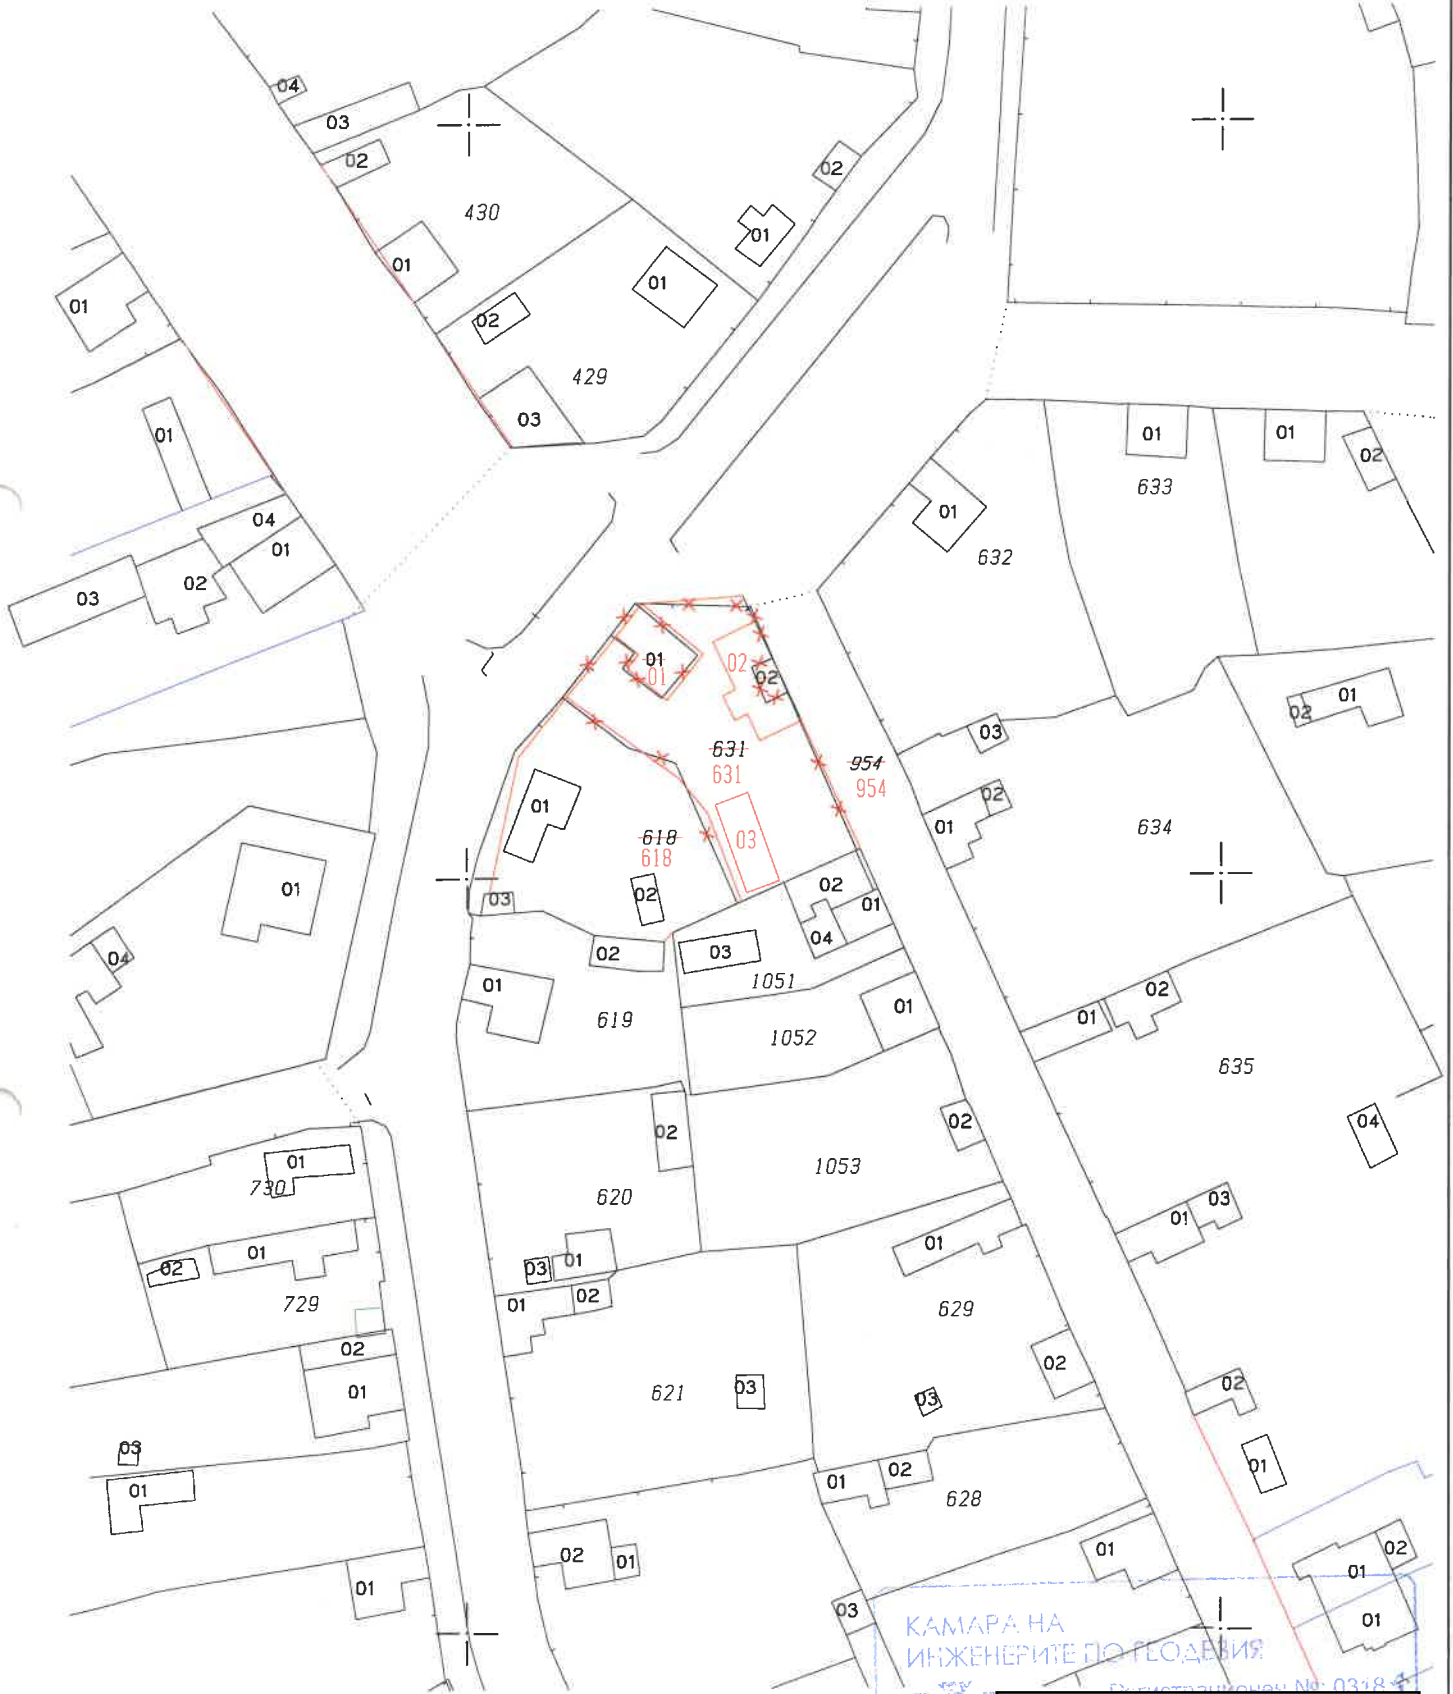

КАМАРА НА
ИНЖЕНЕРИТЕ ПО ГЕОДЕЗИЯ



ПРАВООС

Заличено на основание
чл. 59, ал. 1 от ЗЗЛД