

## ОБЯСНИТЕЛНА ЗАПИСКА

**ВИД НА ИЗМЕНЕНИЕТО:** Поправка на имотни граници и нанасяне на сгради

**ОБЕКТ:** ПИ 1229, кв.70

по кадастралния план на с. Смирненски, с Собственик/лице с правен интерес Алцек

Заличено на основание чл. 59, ал. 1 от ЗЗЛД.

Възложител  
ЕИК/ЕГН

Заличено на основание чл. 59, ал. 1 от ЗЗЛД. Ибинов Маданов Смирненски, ул. „

**Изработил проекта:** инж. Иван Карамисhev вписана в Регистъра на правоспособните лица с №1086, съгласно Заповед № 2114/03.12.2001 г. на изпълнителния директор на АГКК, застрахователна полица № 23 280 1323 0000947014 от 22.02.2023 г.

**Обхвата и цел на проекта:** изменение на имотните граници на ПИ 500.1229. Корекцията засягат се само два от съседните имоти с номера 500.758 и 500.919. За ПИ 500.1229 са заснета следните сгради с тяхните площи:

жилищна сграда с площ 116 кв.м.,

гараж с площ 37 кв.м.

Пожелание на собственика е заснето и нанесено съоразение (басейн), което ще е предмет на специализираната карта на населеното място.

**Засегнати имоти:** 500.758 и 500.919

**Изпълнение на проекта:**


Изчертана е скица-проект за изменение в М 1:1000.


Точки са измерени с помощта на GPS-измервания в режим-реално време в перманентната мрежа на "ЙОКТО" с двучестотен приемник Leica VIVA GS08+, съгласно "Инструкция № РД-02-20-25 от 20.09.2011г. за определяне на геодезически точки с помощта на глобални навигационни спътникови системи" на МРРБ. Всички точки са определени в Координатна система БГС 2005 и трансформирани с BGSTrans в Координатна система 1970 в която е и плана на населеното място.

**Материали и данни, използвани за изработване на проекта:**

Представени материали:

1. Проект за изменение на кадастрален план, включително и координати на нови подробни точки, ограничаващи изменението. Скицата е показана в М1:1000, в Координатна система 1970 и обхваща ПИ 500.1229
2. Схема на граничните точки в М1:1000
3. Цифров модел в CAD 4.02. - формат на оптичен носител.

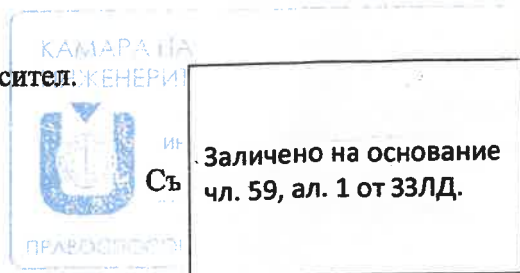

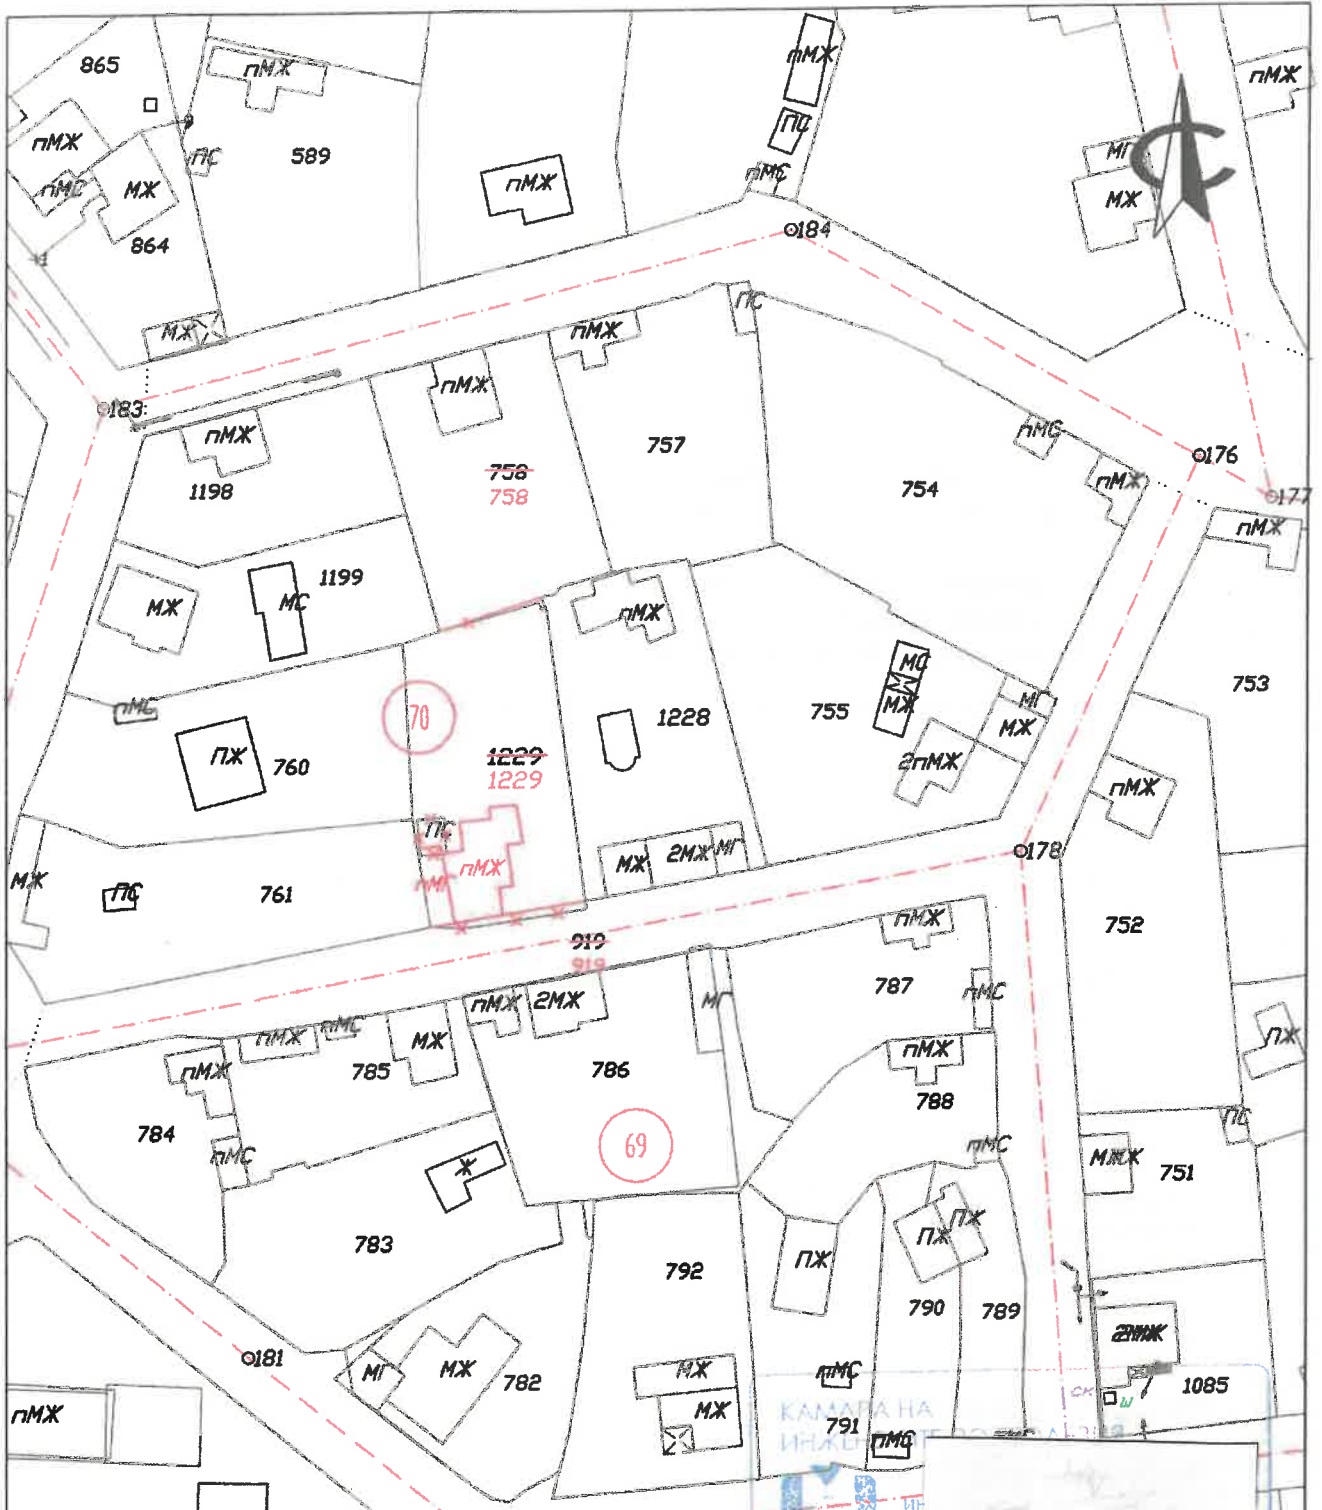

Заличено на основание  
чл. 59, ал. 1 от ЗЗЛД.

Гр. Русе бул. "Димитър" ТК "Ягата" ет. 1. Етаж 1  
Консултанти  
моб. тел. +359 880 17 07 00  
моб. тел. +359 885 53 44 00  
моб. тел. +359 894 85 48 71  
email: evastan.kovach@abv.bg

ОБЕКТ	„Поправка на граници и нанасяне на сгради за ПИ 1229, кв. 70 по плана на с. Смирненски, общ Ветово“	К 2
ПРОЕКТАНТ	инж. И. Кара	1:1000
Управител	Г. Славков	
ар. Русе	октомври 20	70 а.

Заличено на основание  
чл. 59, ал. 1 от ЗЗЛД.