

ОБЯСНИТЕЛНА ЗАПИСКА

ВИД НА ИЗМЕНЕНИЕТО: Поправка на имотни граници и попълване на сгради

ОБЕКТ: ПИ 1096, кв.91

по кадастралния план на гр. Ветово, община Ветово, област Русе
Собственик/лице с правен интерес

Заличено на основан
чл. 59, ал. 1 от ЗЗЛД

Възложител на проекта: Заличено на основан
ЕИК/ЕГН, чл. 59, ал. 1 от ЗЗЛД

Изработил проекта: инж. Иван Карамисhev вписана в Регистъра на правоспособните лица с №1086, съгласно Заповед № 2114/03.12.2001 г. на изпълнителния директор на АГКК, застрахователна полица № 21 280 1323 0000913710 от 03.02.2021 г.

Обхвата и цел на проекта: корекция(поправка) на имотните граници на ПИ 603.1096 и попълване на сгради. Корекцията засяга границата само със северния имот. Целта на разработката е да се заснемат и коригират границите на имота и да се попълнят липсващите сгради в плана на населеното място.

Засегнати имоти: 603.1092

Изпълнение на проекта:

Изчертана е скица-проект за изменение в М 1:1000.

Сградите са със следните площ:

Жилищна сграда с площ 71 кв.м.

Жилищна сграда с площ 65 кв.м.

гараж с площ 33 кв.м.

магазин с площ 40 кв.м.

магазинс площ 20 кв.м.

Точки са измерени с помощта на GPS-измервания в режим-реално време в перманентната мрежа на "ЙОКТО" с двучестотен приемник Leica VIVA GS08+, съгласно "Инструкция № РД-02-20-25 от 20.09.2011г. за определяне на геодезически точки с помощта на глобални навигационни спътникови системи" на МРРБ. Всички точки са определени в Координатна система 1970.


Материали и данни, използвани за изработване на проекта:

Представени материали:

1. Проект за изменение на кадастрален план, включително и координати на нови подробни точки, ограничаващи изменението. Скицата е показана в М1:1000, в Координатна система 1970 и обхваща ПИ 603.1096
2. Схема на граничните точки в М1:1000
3. Цифров модел в САD 4.02. - формат на оптичен носител.

КАМАРА НА
ИНЖЕНЕРИТЕ ПО ГЕОДЕЗИЯ
Съст
Правоспос

Заличено на основан
чл. 59, ал. 1 от ЗЗЛД

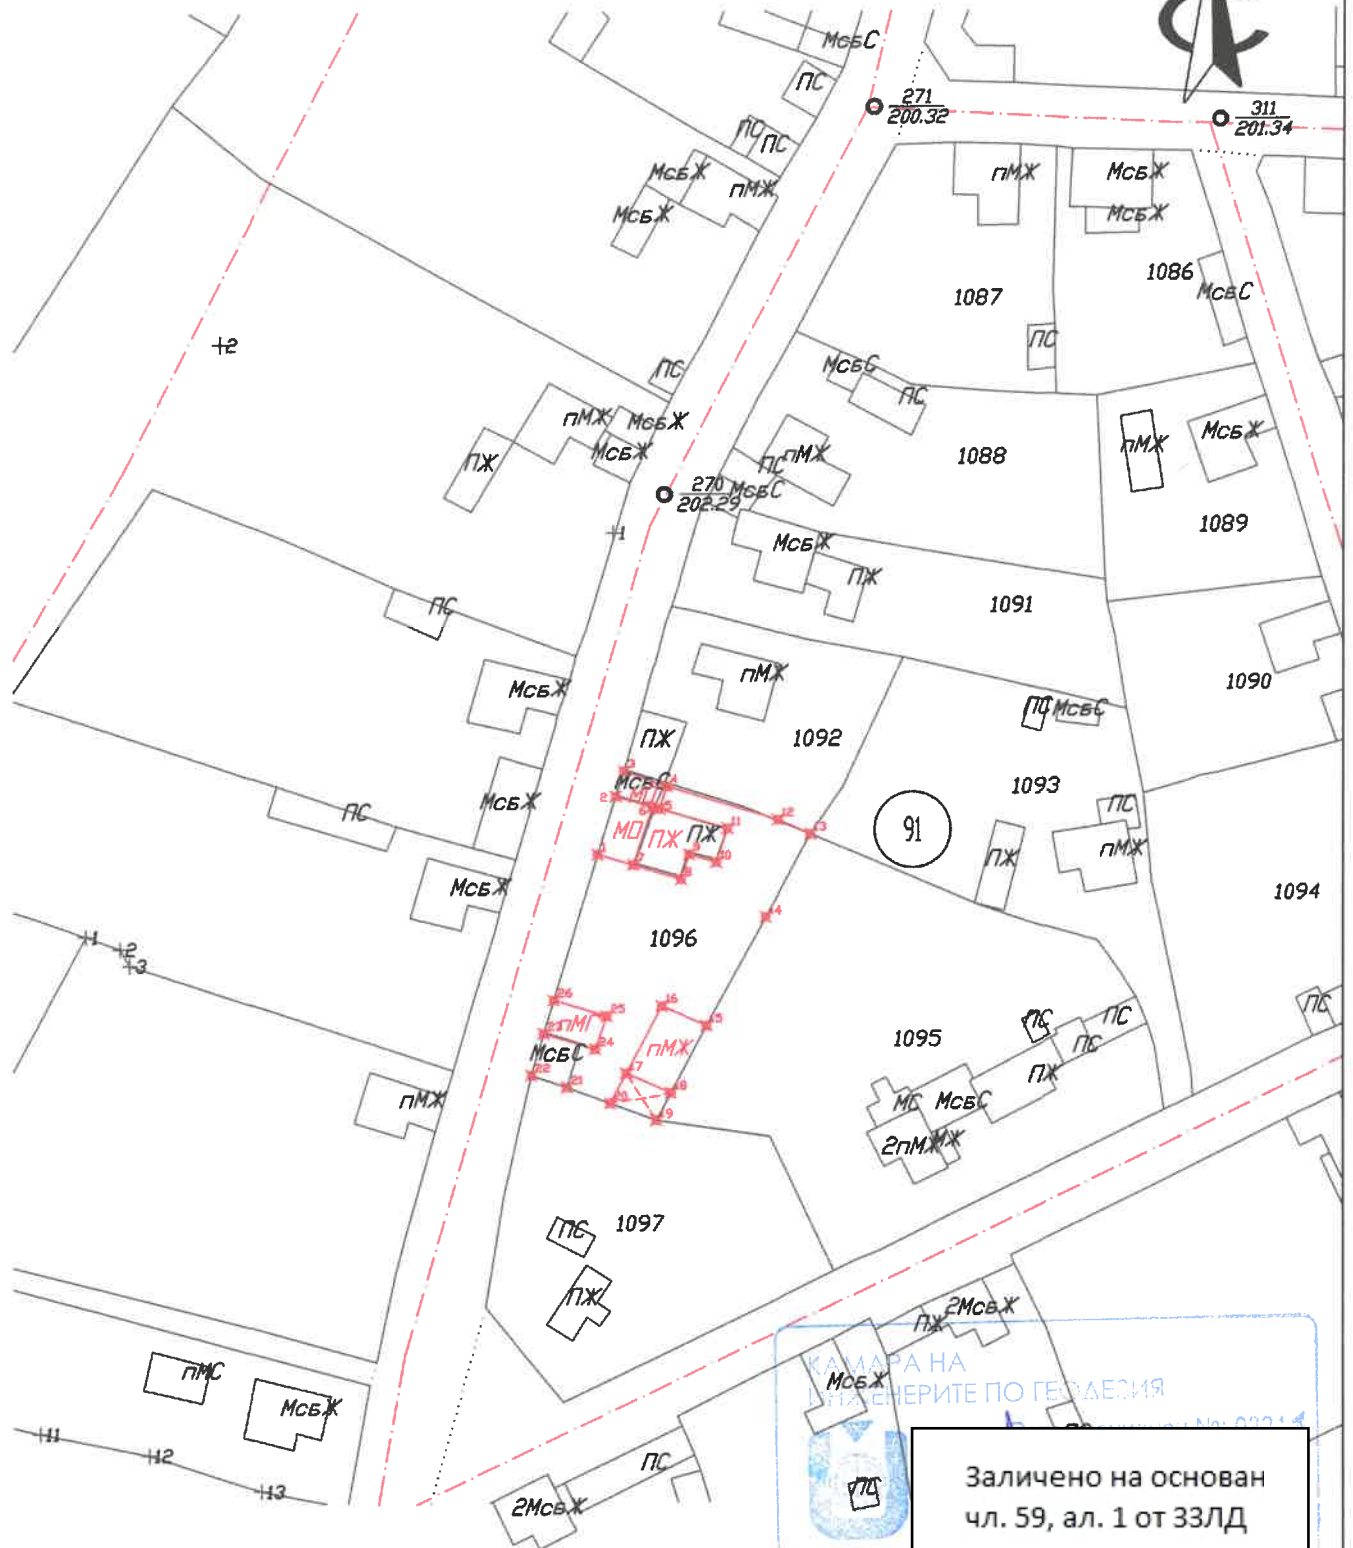

КАМАРА НА
ИНЖЕНЕРИТЕ ПО ГЕОДЕЗИЯ
№ 03314

Заличено на основан
чл. 59, ал. 1 от ЗЗЛД

MIGETI ENGINEERING ПРОЕКТИРАНЕ **МИГЕТИ БООД**
ОФИС: гр. Русе, ул. "Николаевски" № 12, ет. 5
 КОНСУЛТАЦИИ GSM: 0893 93 44 08 e-mail: migeti.offis1@gmail.com
 0898 17 07 00

ОБЕКТ	„Поправка на граници и полъзване на сгради за ПИ 1096, кв. 91 по плана на гр. Ветово, общ. Ветово“	Заличено на основан чл. 59, ал. 1 от ЗЗЛД
ПРОЕКТАНТ	ИНЖ. И. Карамитров	
Управител	Т. Георгиев	
гр. Русе	октомври 2021	