

# ОБЯСНИТЕЛНА ЗАПИСКА

**ВИД НА ИЗМЕНЕНИЕТО: Поправка на имотни граници**

**ОБЕКТ: ПИ 754, кв.105**

по кадастралния план на гр. Глоджево, община Ветово, област Русе  
Собственик/лице с правен интерес И [Заличено на основание] пак

**Възложител на проекта:** [Заличено на основание] чл. 59, ал. 1 от ЗЗЛД  
**ЕИК/ЕГН** [Заличено на основание] рес: гр. Глоджево, ул. ,,

**Изработил проекта:** инж. Иван Карамисhev вписана в Регистъра на правоспособните лица с №1086, съгласно Заповед № 2114/03.12.2001 г. на изпълнителния директор на АГКК, застрахователна полица № 21 280 1323 0000913710 от 03.02.2021 г.

**Обхвата и цел на проекта:** обособяване на два нови имота от ПИ 603.754. Корекцията засяга границата с ПИ 603.753 и ПИ 603.1425.

**Засегнати имоти: 603.753 и 603.1425**

**Изпълнение на проекта:**


Изчертана е скица-проект за изменение в М 1:1000.


Точки са измерени с помощта на GPS-измервания в режим-реално време в перманентната мрежа на "ЙОКТО" с двучестотен приемник Leica VIVA GS08+, съгласно "Инструкция № РД-02-20-25 от 20.09.2011г. за определяне на геодезически точки с помощта на глобални навигационни спътникови системи" на МРРБ. Всички точки са определени в Координатна система 1970.

**Материали и данни, използвани за изработване на проекта:**

**Представени материали:**

1. Проект за изменение на кадастрален план, включително и координати на нови подробни точки, ограничаващи изменението. Скицата е показана в М1:1000, в Координатна система 1970 и обхваща ПИ 603.754
2. Схема на граничните точки в М1:1000
3. Цифров модел в САД 4.02. - формат на оптичен носител.

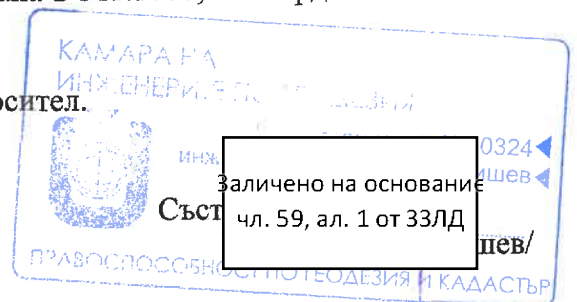

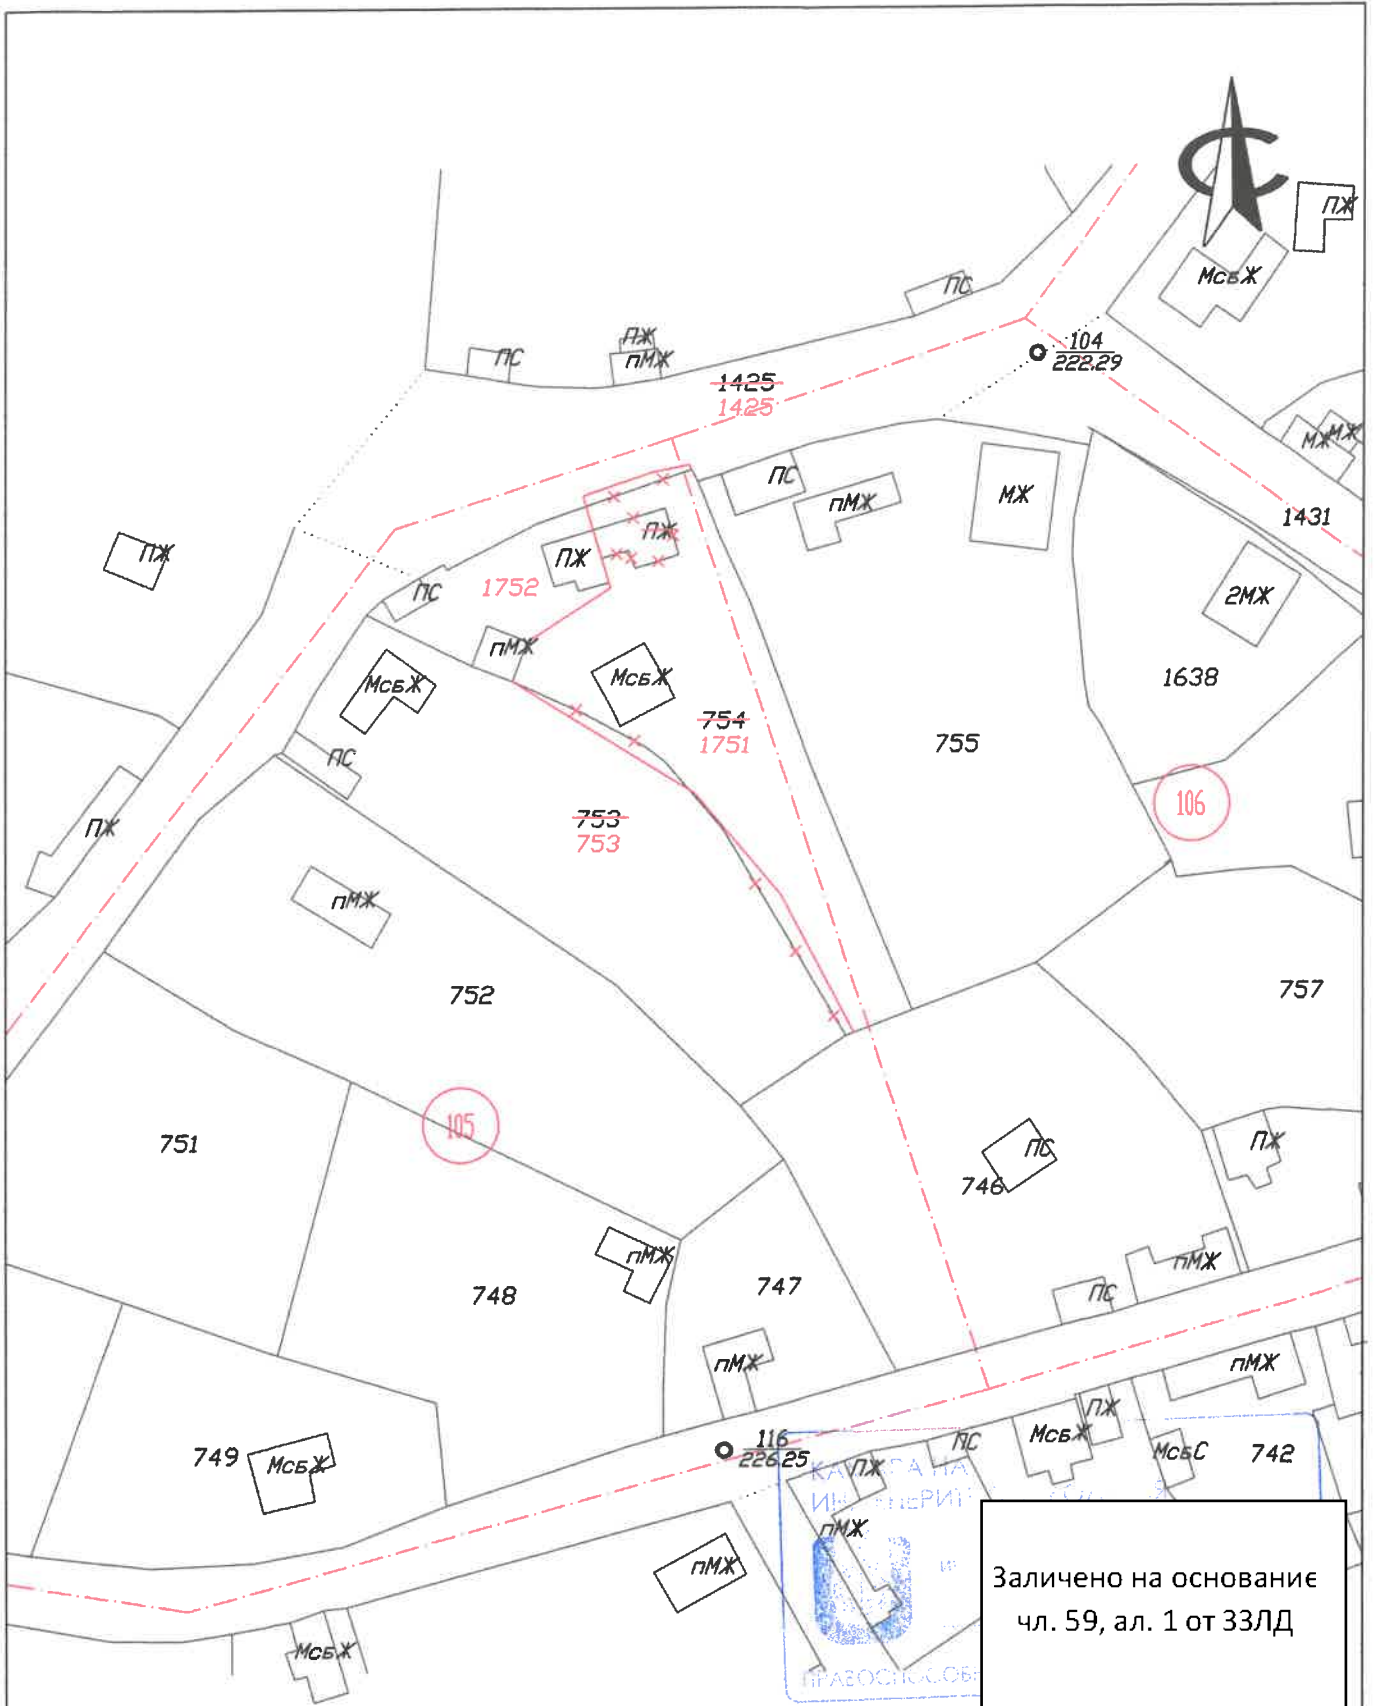

Заличено на основание  
чл. 59, ал. 1 от ЗЗЛД

Геодезия  
Консултации  
гр. Русе, бул. "Димитров", ТК "Ялта", ет. 1, офис 1  
моб. тел. +359 885 17 07 60  
моб. тел. +359 885 33 44 08  
моб. тел. +359 694 85 48 71  
email enaslavkova@abv.bg

ОБЕКТ	„Поправка на граници и попълване на сгради за ПИ 754, кв. 105 по плана на гр. Глоджево, общ. Ветрово
	скица проект
ПРОЕКТАНТ	инж. И. Карамитров
Управител	Г. Славкова
гр. Русе	ноември 2022 г.

Заличено на основание  
чл. 59, ал. 1 от ЗЗЛД